


ZAŁĄCZNIK NR 1
DO UCHWAŁY NR XXXI/399/2001
RADY MIEJSKIEJ W KORONOWIE
Z DNIA 29 sierpnia 2001 r.

w sprawie miejscowych planów zagospodarowania przestrzennego terenów obejmujących w mieście Koronowo w Piecyskach część działki nr 7/25 i w gminie Koronowo: we wsi Tryszczyn działkę nr 67 we wsi Samociążek działkę nr 121; we wsi Stary Dwór działkę nr 318/1; we wsi Mąkowsko działkę nr 523/1 oraz we wsi Wtelnio działkę nr 223/3

Sposób naniesienia zakresu obowiązywania planu na rysunku i w tekście
MIEJSCOWEGO PLANU OGÓLNEGO ZAGOSPODAROWANIA PRZESTRZENNEGO GMINY KORONOWO
uchwalonego uchwałą nr V/27/94 Rady Miejskiej w Koronowie z dnia 09.11.1994 r.
(ogl. w Dz.Urz.Woj.Bydg. Nr 17, poz. 252 z dnia 05.12.1994 r.) - SKALA 1 : 10 000

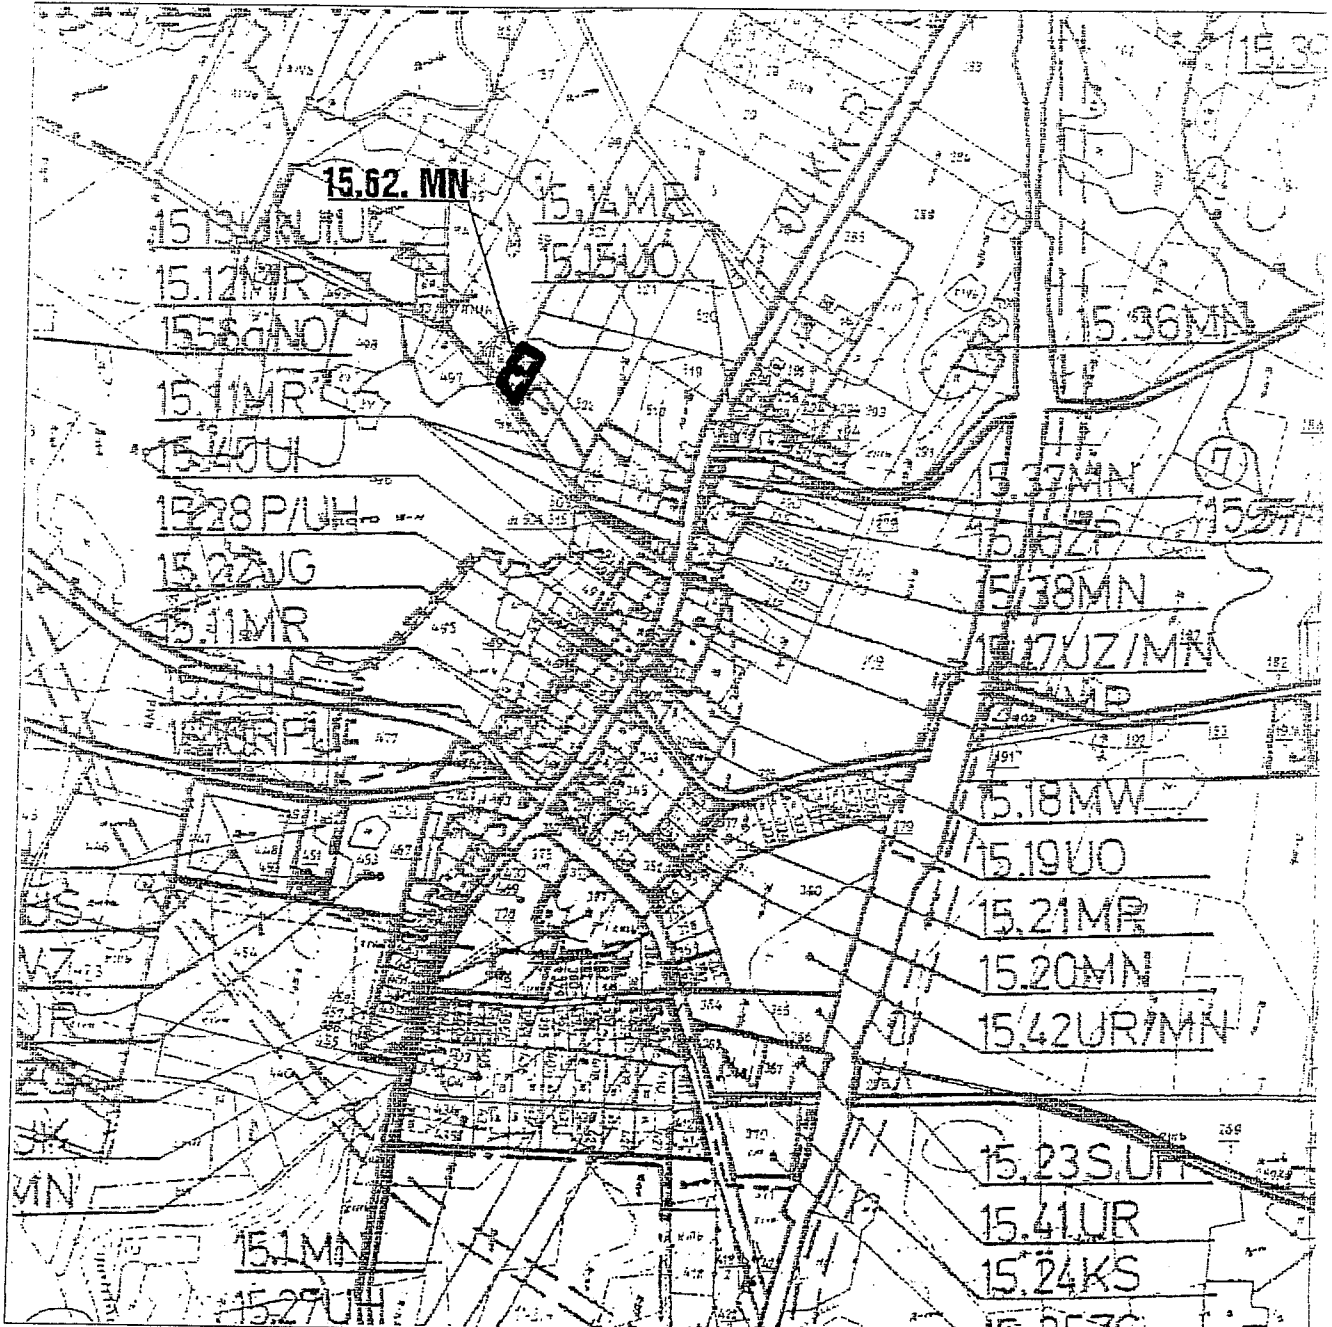

15.62. MN
pow. 0,16 ha

Teren, na którym obowiązuje "miejscowy plan zagospodarowania przestrzennego terenu zabudowy mieszkaniowej w Mąkowsku, gmina Koronowo, obejmujący działkę nr 523/1" uchwalony uchwałą nr XXXI/399/2001 Rady Miejskiej w Koronowie z dnia 29 sierpnia 2001 (ogl. w Dz.Urz. Woj.Kuj.-Pom. nr ..., poz. z dnia

ZALĄCZNIK NR 1
DO UCHWAŁY NR XXXI/399/2001
RADY MIEJSKIEJ W KORONOWIE
Z DNIA 29 sierpnia 2001r.

**MIEJSCOWY PLAN ZAGOSPODAROWANIA PRZESTRZENNEGO TERENU ZABUDOWY
LETNISKOWEJ W KORONOWIE - PIECZYSKACH OBEJMUJĄCY CZĘŚĆ DZIAŁKI NR 7/25**

RYSUNEK PLANU SKALA 1 : 1000



**ELEMENTY NIEOBOWIĄZUJĄCE
- INFORMACJA**
E29 RL, SYMBOLE TERENÓW
E37ML, SĄSIEDNICH
E37/1KD Z MIEJSCOWEGO
PLANU OGÓLNEGO
ZAGOSPODAROWA-
NIA PRZESTRZEN-
NEGO MIASTA
KORONOWO
(ZE ZMIANAMI)


LEGENDA

- | | | | |
|--|---|--|---|
| | GRANICA PLANU | | LOKALIZACJA DOPUSZCZALNYCH WJAZDÓW
NA DZIAŁKĘ Z CIĄGÓW PIESZO - JEZDNYCH |
| | LINIA ROZGRANICZAJĄCA
TERENY O RÓZNYM
PRZEZNACZENIU | | LINIA NIEPRZEKRACZALNA DLA ZABUDOWY |
| | LINIA ROZGRANICZAJĄCA
TERENY O TYM SAMYM
PRZEZNACZENIU | | TEREN PRZEZNACZONY POD ZABUDOWĘ
REKREACYJNĄ - LETNISKOWĄ |
| | | | WYMIARY OBOWIĄZUJĄCE |

ZALĄCZNIK NR 2
DO UCHWAŁY NR XXXI/399/2001
RADY MIEJSKIEJ W KORONOWIE
Z DNIA 29 sierpnia 2001 r.

**MIEJSCOWY PLAN ZAGOSPODAROWANIA
PRZESTRZENNEGO TERENU ZABUDOWY
MIESZKANIOWEJ W TRYSZCZYNIE,
GMINA KORONOWO,
OBEJMUJĄCY DZIAŁKĘ NR 611.**

**RYSUNEK PLANU SKALA 1:1000
LEGENDA**

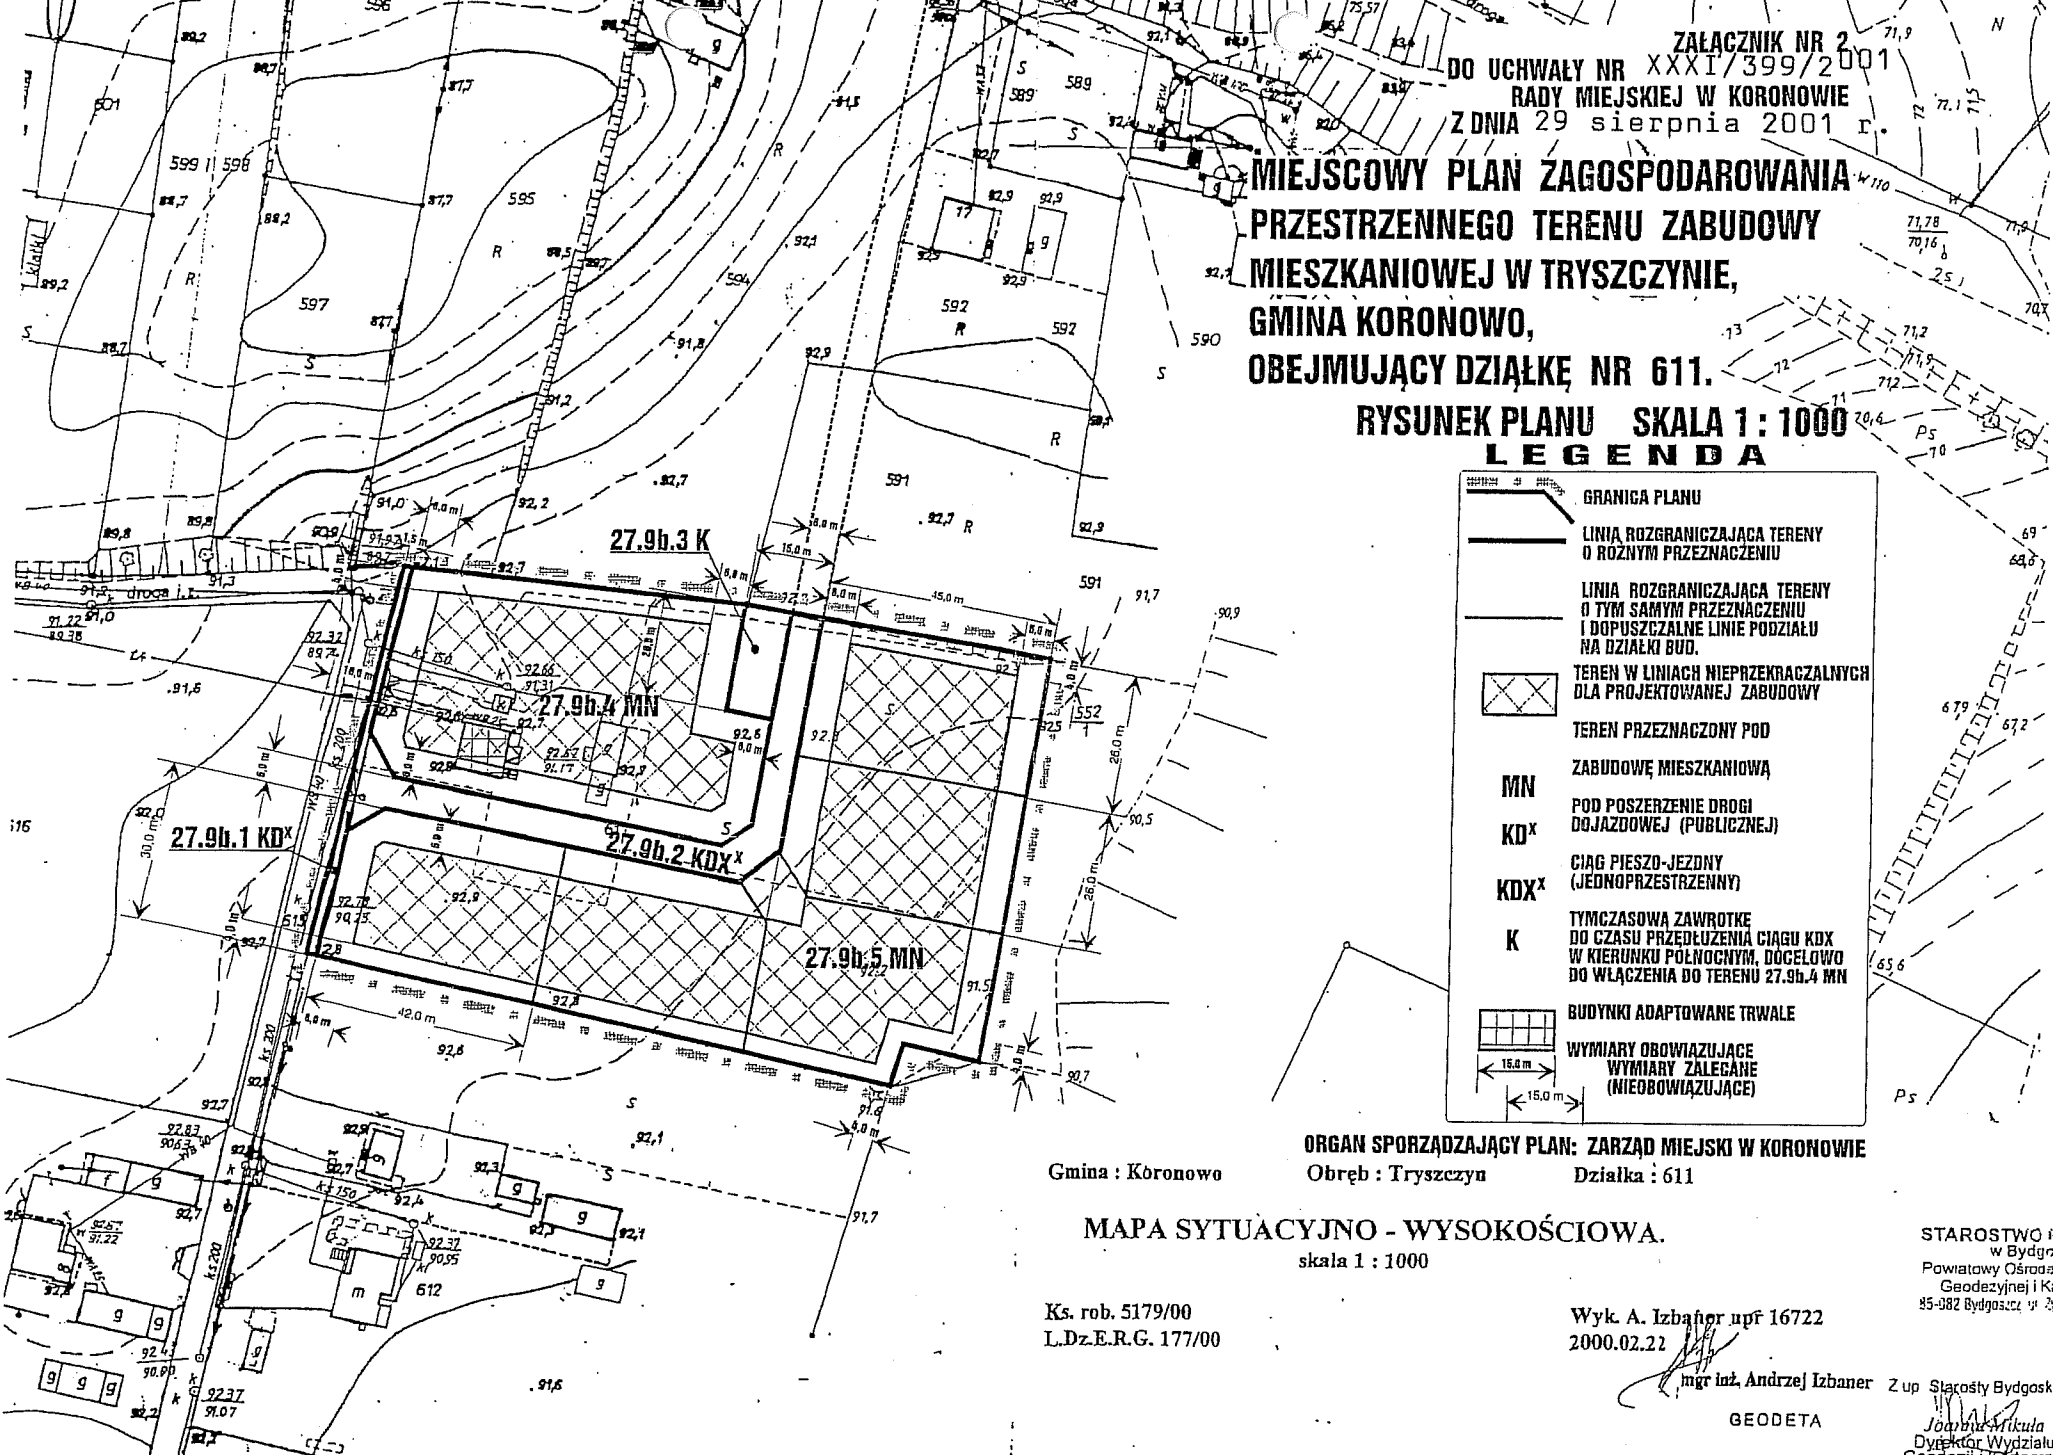

	GRANICA PLANU
	LINIA ROZGRANICZAJĄCA TERENY O RÓŻNYM PRZEZNACZENIU
	LINIA ROZGRANICZAJĄCA TERENY O TYM SAMYM PRZEZNACZENIU I DOPUSZCZALNE LINIE PODZIAŁU NA DZIAŁKI BUD.
	TEREN W LINIACH NIEPRZEKROCZALNYCH DLA PROJEKTOWANEJ ZABUDOWY
	TEREN PRZEZNACZONY POD ZABUDOWĘ MIESZKANIOWĄ
MN	POD POSZERZENIE DRÓGI DOJAZDOWEJ (PUBLICZNEJ)
KD^x	CIĄG PIESZO-JEZDNY (JEDNOPRZESTRZENNY)
KDX^x	TYMCZASOWĄ ZAWROTKE DO CZASU PRZEDŁUŻENIA CIĄGU KDX W KIERUNKU POŁNOCNYM, DOCELOWO DO WŁĄCZENIA DO TERENU 27.9b.4 MN
K	BUDYNKI ADAPTOWANE TRWAŁE
	WYMIARY OBOWIĄZUJĄCE WYMIARY ZAŁĘGANIE (NIEOBOWIĄZUJĄCE)

ORGAN SPORZĄDZAJĄCY PLAN: ZARZĄD MIEJSKI W KORONOWIE
Gmina : Koronowo Obręb : Tryszczyn Działka : 611

MAPA SYTUACYJNO - WYSOKOŚCIOWA.
skala 1 : 1000

Ks. rob. 5179/00
L.Dz.E.R.G. 177/00

Wyk. A. Izbańter upf 16722
2000.02.22


mgr inż. Andrzej Izbańter Z up. Staroścy Bydgoskiego
GEODETA
Józef Mikula
Dyrektor Wydziału
Geodezji i Kartografii

STAROSTWO POWIATOWE
w Bydgoszczy
Powiatowy Ośrodek Dok.
Geodezji i Kartogr.
85-082 Bydgoszcz, ul. Żygmuntka

DO UCHWAŁY NR XXXI/399/2001
RADY MIEJSKIEJ W KORONOWIE
Z DNIA 29 sierpnia 2001 r.

**MIEJSCOWY PLAN ZAGOSPODAROWANIA PRZESTRZENNEGO TERENU ZABUDOWY
MIESZKANIOWEJ W SAMOCIAŻKU, GMINA KORONOWO, OBEJMUJĄCY DZIAŁKĘ NR 121.**

RYSunEX PLANU
SKALA 1 : 1000

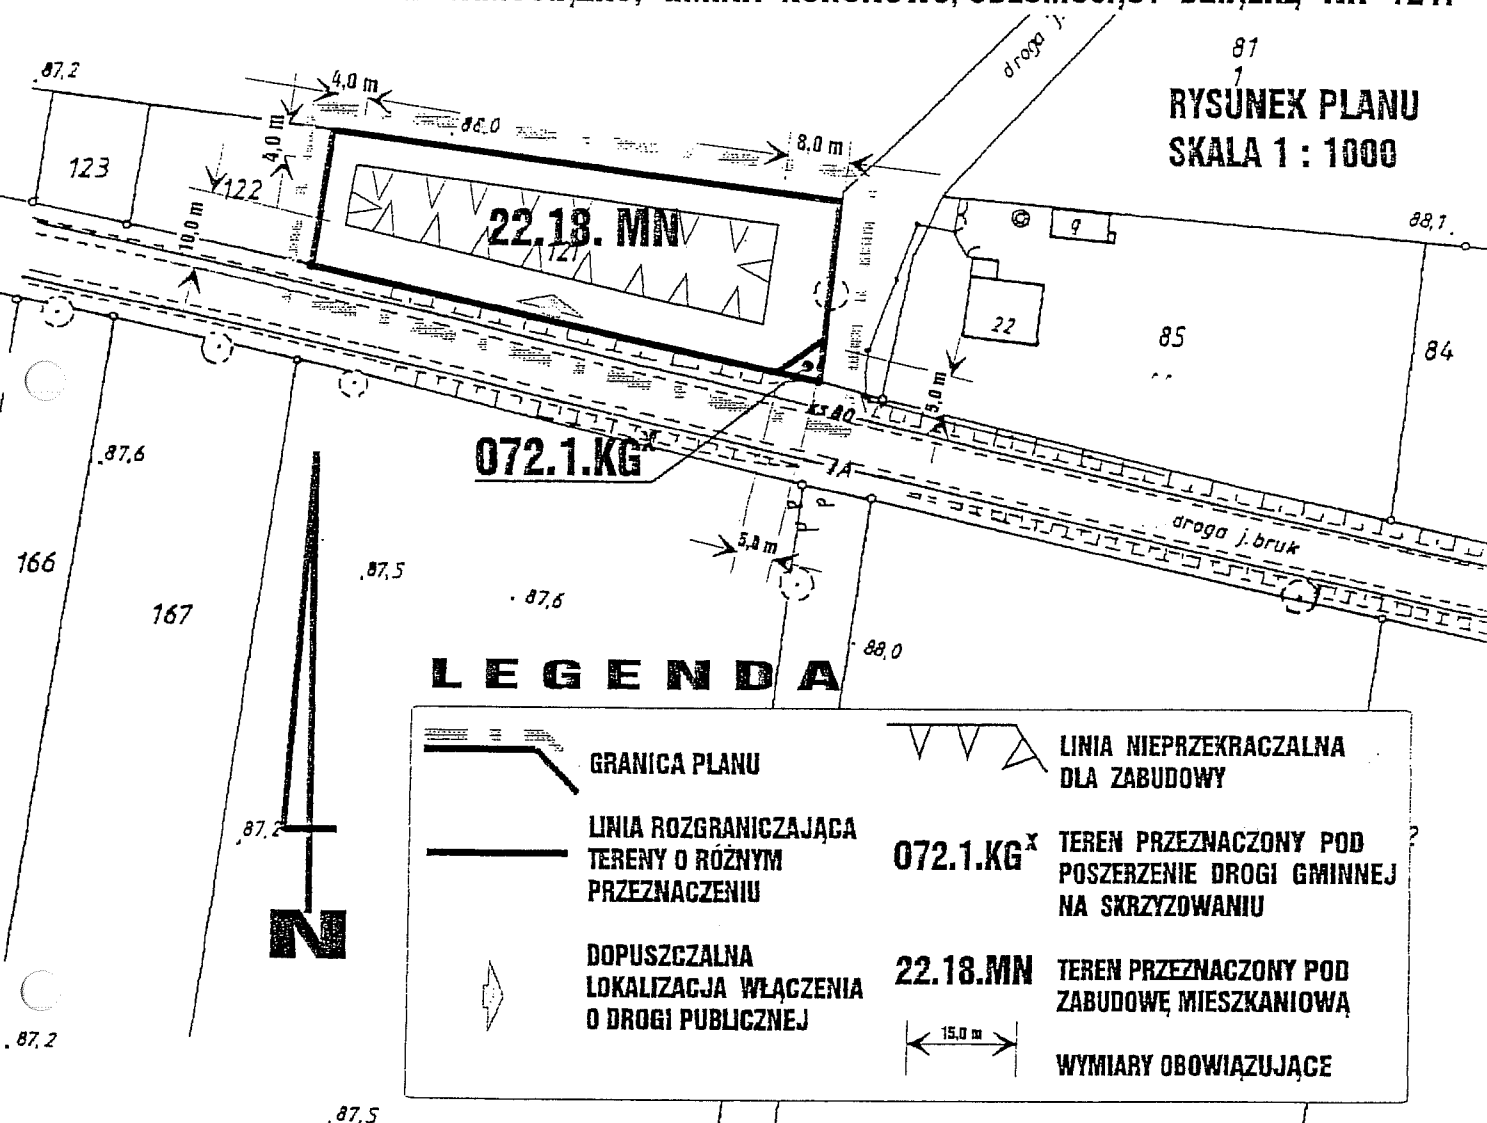

ORGAN SPORZĄDZAJĄCY PLAN:
ZARZĄD MIEJSKI W KORONOWIE

Gmina : Koronowo Obręb : Samociążek Działka : 121

MAPA SYTUACYJNO-WYSOKOŚCIOWA
skala 1: 1000

Ks. rob. 984/2000
L.Dz.E.R.G. 2212/2000

Wyk.R. Izbaner upr 1916
26.10.2000 r.


arkusz mapy: 69, 70

STAROSTWO POWIATOWE w BYDGOSZCZY
Powiatowy Ośrodek Dokumentacji Geodezyjnej i Kartograficznej
W obszarze oznaczonym linią dokonano
aktualizacji mapy zasadniczej. Dokumenty z pomiaru
uzupełniającego przyjęto do zasobu powiatowego
w dniu 26 PAZ 2000
i zaewidencjonowano pod nr 2212/2000
Niniejsza mapa może służyć do celów projektowych.
Projektowane obiekty budowlane wymagające pozwolenia na
budowę podlegają wytyczeniu i inwentaryzacji powołanej na
przez jednostkę

ZAŁĄCZNIK NR 4
DO UCHWAŁY NR XXXI/399/2001
RADY MIEJSKIEJ W KORONOWIE
Z DNIA 29 sierpnia 2001 r.

MIEJSCOWY PLAN ZAGOSPODAROWANIA PRZESTRZENNEGO TERENU ZABUDOWY MIESZKANIOWEJ W STARYM DWORZE, GMINA KORONOWO, OBEJMUJĄCY DZIAŁKĘ NR 318/1.

RYSUNEK PLANU SKALA 1 : 1000

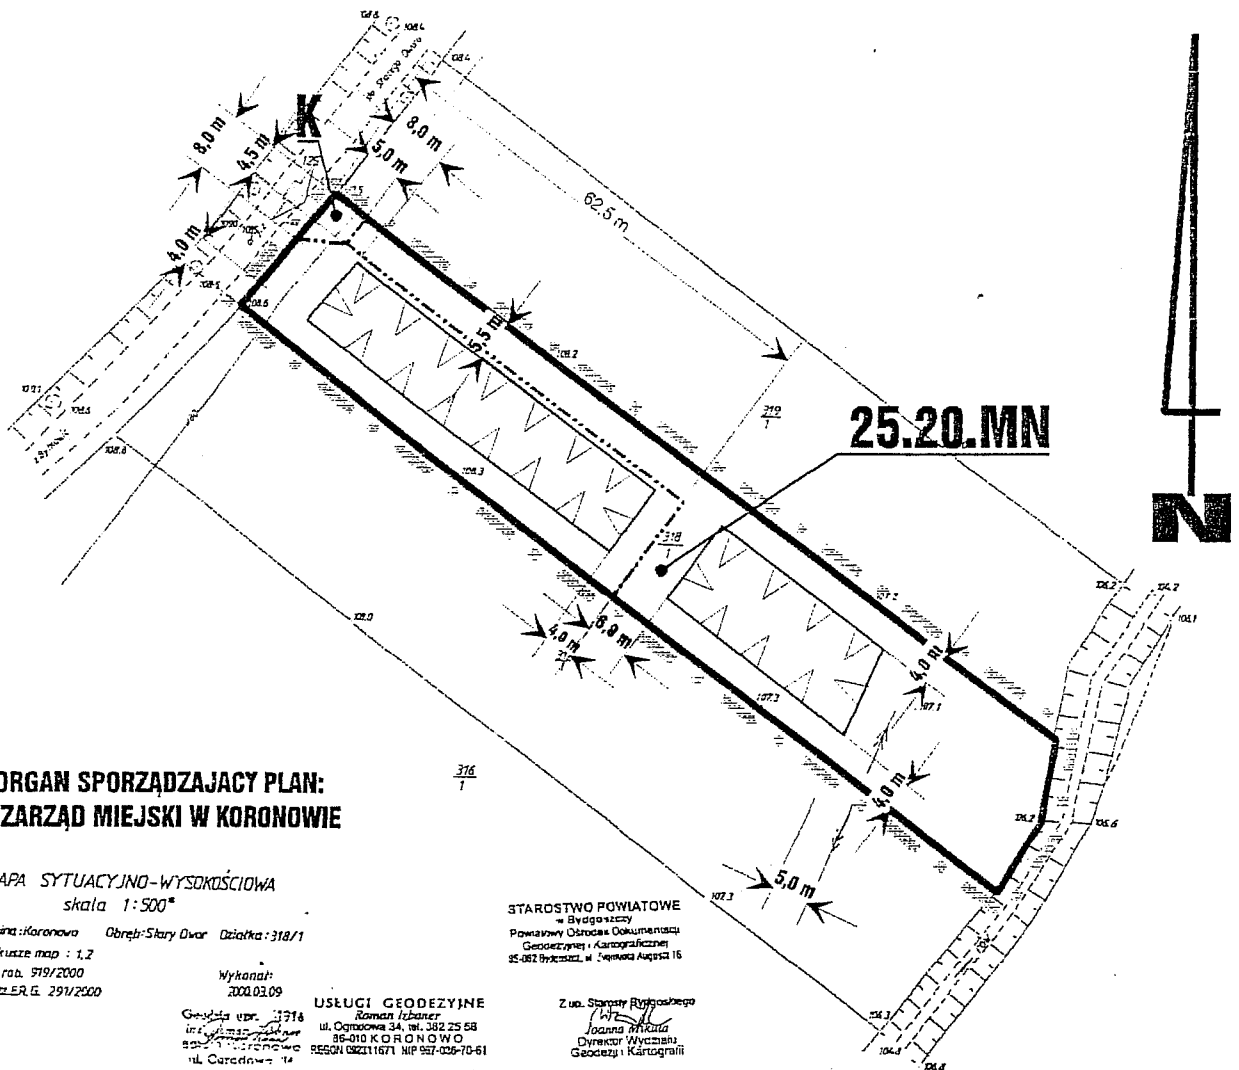

**ORGAN SPORZĄDZAJĄCY PLAN:
 ZARZĄD MIEJSKI W KORONOWIE**

MAPA SYTUACYJNO-WYSOKOŚCIOWA
 skala 1:500*

Gmina: Koronowo Obwód: Stary Dwór Działka: 318/1
 arkusze map: 1,2
 Ks. rob. 919/2000
 L.Dz.ER.G. 291/2000

Wykonał:
 2000.03.09
 Usługi Geodezyjne
 Ramona Józefczak
 ul. Opatowska 34, tel. 082 25 58
 86-010 KORONOWO
 55501 02211671 NIP 957-059-70-61

STAROSTWO POWIATOWE
 Powiatowy Ośrodek Dokumentacji
 Geodezyjnej i Kartograficznej
 35-082 Bykocin, ul. Żelazna 16


Z. inż. Stanisław Rydzanowski
 Dyrektor Wydziału
 Geodezyj i Kartografii

LEGENDA






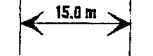
*PODKŁAD MAPOWY W SKALI 1:500 ZMNIĘSZONO DO SKALI 1:1000

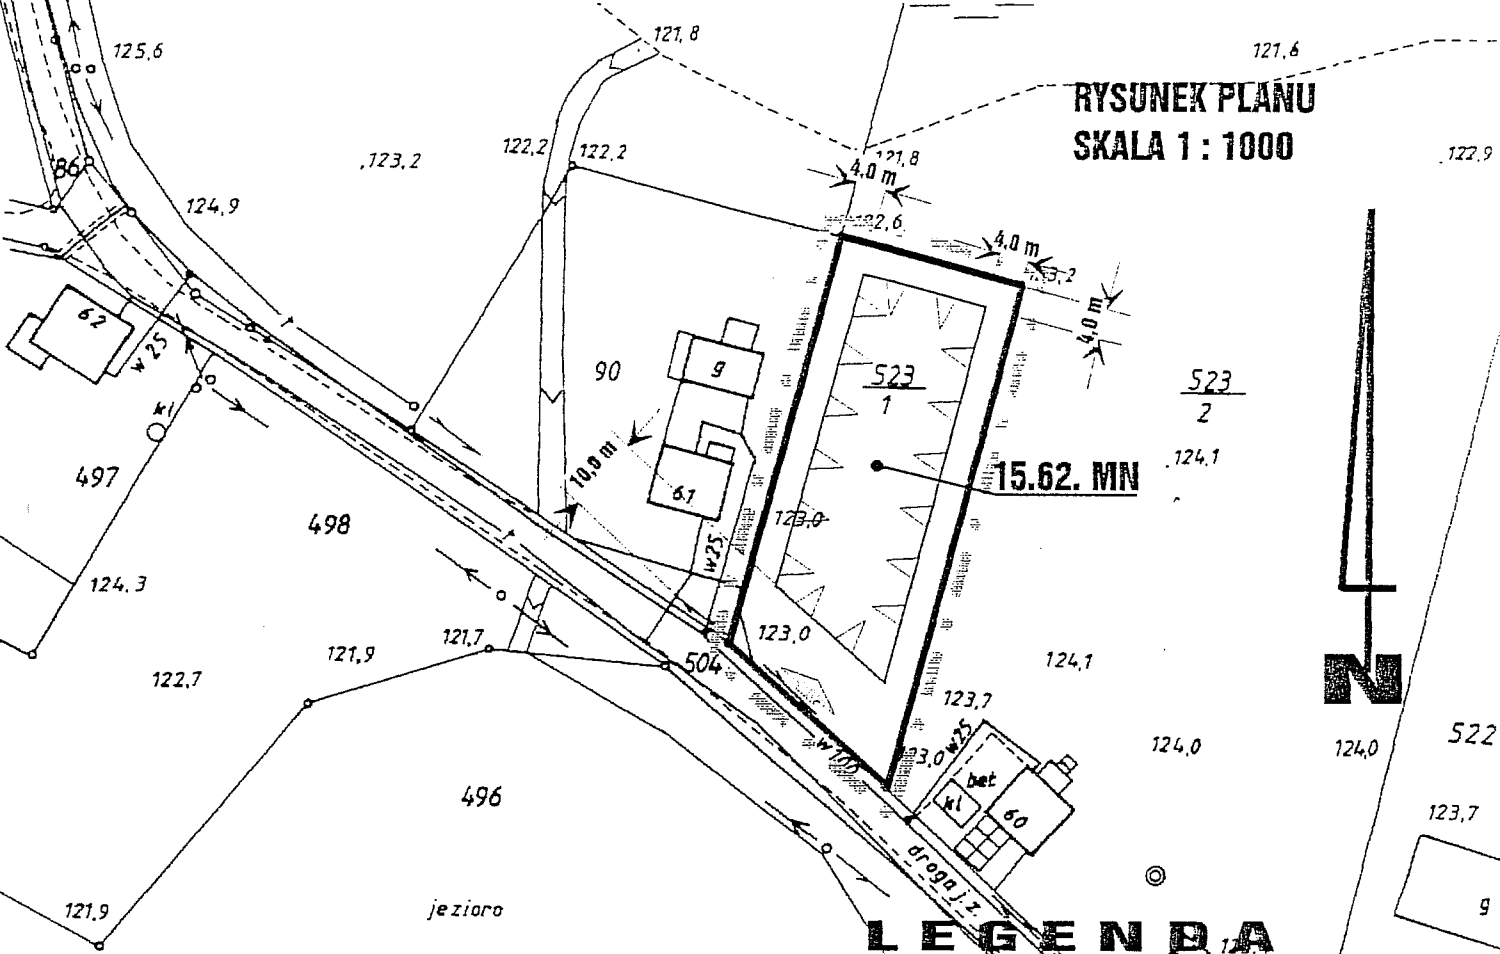	GRANICA PLANU		LINIA NIEPRZEKRACZALNA DLA ZABUDOWY
	LINIA ROZGRANICZAJĄCA TERENY O RÓŻNYM PRZEZNACZENIU	25.20.MN	TEREN PRZEZNACZONY POD ZABUDOWĘ MIESZKANIOWĄ
	DOPUSZCZALNA LINIA PODZIAŁU NA DZIAŁKI BUDOWLANE	K	TEREN WSPÓLNY - ZJAZD Z DROGI NA DZIAŁKI
	LOKALIZACJA DOPUSZCZALNEGO ZJAZDU Z DROGI PUBLICZNEJ NA DZIAŁKI		WYMIARY OBOWIĄZUJĄCE
			WYMIARY ZALECANE (NIEOBOWIĄZUJĄCE)

**MIEJSCOWY PLAN ZAGOSPODAROWANIA PRZESTRZENNEGO TERENU ZABUDOWY
 MIESZKANIOWEJ W MAKOWARSKU, GMINA KORONOWO, OBEJMUJĄCY DZIAŁKĘ NR 523/1**



LEGENDA

-  **GRANICA PLANU**
-  **LINIA ROZGRANICZAJĄCA TERENY O RÓŻNYM PRZEZNACZENIU**
-  **LOKALIZACJA WŁĄCZENIA DO DRÓGI PUBLICZNEJ**
-  **LINIA NIEPRZEKACZALNA DLA ZABUDOWY**
-  **TEREN PRZEZNACZONY POD ZABUDOWĘ MIESZKANIOWĄ**
-  **WYMIARY OBOWIĄZUJĄCE**

STAROSTWO POWIATOWE w BYDGOSZCZY
 Powiatowy Ośrodek Dokumentacji Geodezyjnej i Kartograficznej
 W obszarze oznaczonym linią dokonano aktualizacji mapy zasadniczej. Dokumenty z pomiaru uzupełniającego przyjęto do zasobu powiatowego w dniu 03 LIS. 2000 i zaewidencjonowano pod nr 2378/2000
 Niniejsza mapa może służyć do celów projektowych.
 Projektowane obiekty budowlane wymagające pozwolenia na budowę podlegają wytyczeniu i inwentaryzacji powykonawczej przez jednostki uprawnione do wykonywania prac geodezyjnych.
 03 LIS. 2000 (miejscowość i data sporządzenia mapy)
 Bydgoszcz, dnia (miejscowość i data wydania mapy)

Gmina : Koronowo Obręb : Makowska Działka : 523/1

MAPA SYTUACYJNO-WYSOKOŚCIOWA.
 skala 1 : 1000

ORGAN SPORZĄDZAJĄCY PLAN:
ZARZĄD MIEJSKI W KORONOWIE

Ks. rob. 989/2000
 L.Dz.E.R.G. 2378/2000

Wyk. R. Izbaner upr 1916
 02.11.2000 *Roman Izbaner* 1916
 Inż. Roman Izbaner
 85-010 Koronowo
 ul. Opatowska 34


arkusz mapy : 223

MIEJSCOWY PLAN ZAGOSPODAROWANIA PRZESTRZENNEGO TERENU
ZABUDOWY MIESZKANIOWEJ WE WTELNIE, GMINA KORONOWO
OBEJMUJĄCY DZIAŁKĘ NR 223/3.

RYSUNEK PLANU
SKALA 1:1000

065.1. KG^x

32.48.MN

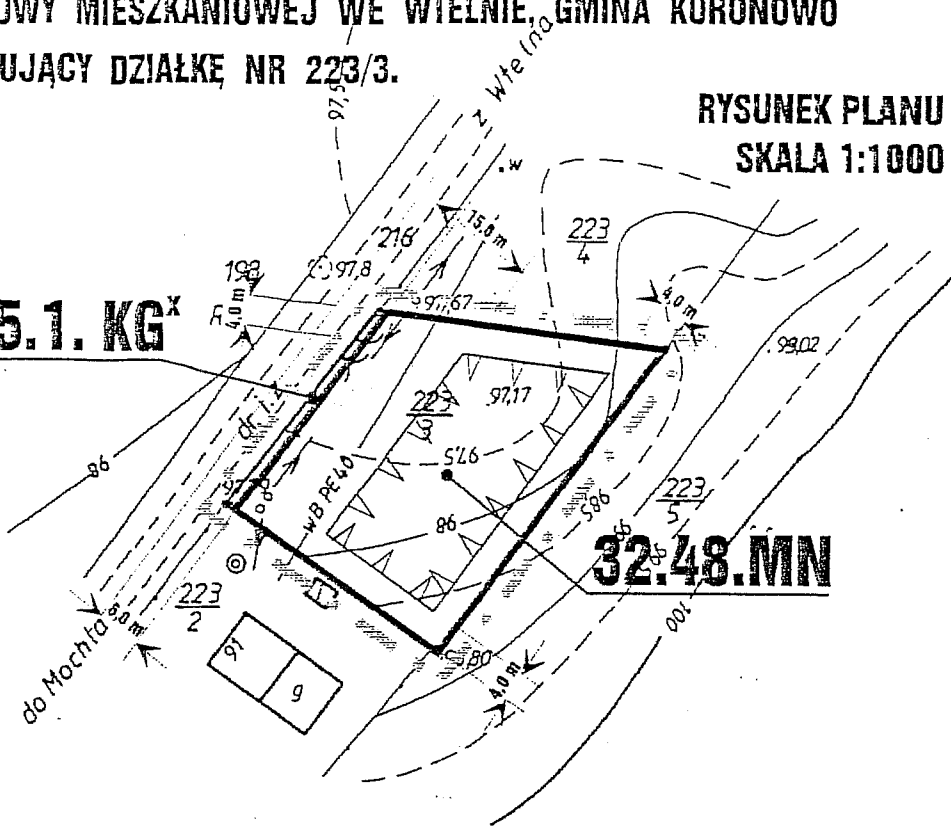

ORGAN SPORZĄDZAJĄCY PLAN:
ZARZĄD MIEJSKI W KORONOWIE

woj. kujawsko-pomorskie

Gmina: Koronowo

Obręb: Wtelno dz. 223/3

nr ks.

L.Dz.E.

MAPA SYTUACYJNO-WYSOKOŚCIOWA

skala 1:1000

LEGENDA

	GRANICA PLANU
	LINIA ROZGRANICZAJĄCA TERENY O RÓŻNYM PRZEZNACZENIU
	O TYM SAMYM PRZEZNACZENIU
	LINIA NIEPRZEKRACZALNA DLA ZABUDOWY
	TERENY PRZEZNACZONE POD: POSZERZENIE DROGI ŚMITHNEJ
	ZABUDOWĘ MIESZKANIOWĄ
	WYMIARY OBOWIĄZUJĄCE

Wykonał: *Roman Izbaner*
 Koronowo, dn. 20.07.2000r

Geodeta upr. 1916
Roman Izbaner
 86-010 Koronowo
 ul. Ogrodowa 34

STAROSTWO POWIATOWE W BYDGOSZCZY
 Powiatowy Ośrodek Dokumentacji Geodezyjnej i Kartograficznej

W obszarze oznaczonym linią dokonano aktualizacji mapy zasadniczej. Dokumenty z pomiaru uzupełniającego przyjęte do zasobu powiatowego w dniu *25.07.2000*

i zaewidencjonowano pod nr *7156/2000*

Niniejsza mapa może służyć do celów projektowych. Projektowane obiekty budowlane wymagające pozwolenia na budowę podlegają wyczeniu i inwentaryzacji powykonawczej przez jednostki uprawnione do wydawania decyzji o pozwoleniu na budowę.

Bydgoszcz, dnia *25.07.2000*

ZAŁĄCZNIK NR 7
DO UCHWAŁY NR XXXI/399/2001
RADY MIEJSKIEJ W KORONOWIE
Z DNIA 29 sierpnia 2001 r.

w sprawie miejscowych planów zagospodarowania przestrzennego terenów obejmujących w mieście Koronowo w Pieczyskach część działki nr 7/25 i w gminie Koronowo: we wsi Tryszczyn działkę nr 611; we wsi Samociążek działkę nr 121; we wsi Stary Dwór działkę nr 318/1; we wsi Młakowsko działkę nr 523/1 oraz we wsi Wtelnio działkę nr 223/3

Sposób naniesienia zakresu obowiązywania planu na rysunku i w tekście
MIEJSCOWEGO PLANU OGÓLNEGO ZAGOSPODAROWANIA PRZESTRZENNEGO MIASTA KORONOWO
uchwalonego uchwałą nr V/28/94 Rady Miejskiej w Koronowie z dnia 09.11.1994 r.
(ogł. w Dz.Urz.Woj.Bydg. Nr 17, poz. 249 z dnia 05.12.1994 r.)

SKALA 1 : 5 000



E 37/2 ML
pow. 0,13 ha

Teren, na którym obowiązuje "miejscowy plan zagospodarowania przestrzennego terenu zabudowy letniskowej w Koronowie - Pieczyskach obejmujący część działki nr 7/25"

uchwalony uchwałą nr XXXI/399/2001 Rady Miejskiej w Koronowie z dnia 29.08.2001 r. (ogł. w Dz.Urz. Woj.Kuj.-Pom. nr ... , poz. ... z dnia

ZAŁĄCZNIK NR 8
DO UCHWAŁY NR XXXI/399/2001
RADY MIEJSKIEJ W KORONOWIE
Z DNIA 29 sierpnia 2001 r.

w sprawie miejscowych planów zagospodarowania przestrzennego terenów obejmujących w mieście Koronowo w Pieczyskach część działki nr 7/25 i w gminie Koronowo: we wsi Tryszczyń działkę nr 611; we wsi Samociążek działkę nr 121; we wsi Stary Dwór działkę nr 318/1; we wsi Młakowsko działkę nr 523/1 oraz we wsi Wtelno działkę nr 223/3

Sposób naniesienia zakresu obowiązywania planu na rysunku i w tekście
MIEJSCOWEGO PLANU OGÓLNEGO ZAGOSPODAROWANIA PRZESTRZENNEGO GMINY KORONOWO
uchwalonego uchwałą nr V/27/94 Rady Miejskiej w Koronowie z dnia 09.11.1994 r.
(ogł. w Dz.Urz.Woj.Bydg. Nr 17, poz. 252 z dnia 05.12.1994 r.) - SKALA 1 : 10 000




27.9b MN/K
pow. 1,00 ha

Teren, na którym obowiązuje "miejscowy plan zagospodarowania przestrzennego terenu zabudowy mieszkaniowej w Tryszczyń, gmina Koronowo, obejmujący działkę nr 611" uchwalony uchwałą nr XXXI/399/2001 Rady Miejskiej w Koronowie z dnia 29.08.2001 r. (ogł. w Dz.Urz. Woj.Kuj.-Pom. nr ... , poz. z dnia)

ZAŁĄCZNIK NR 9
DO UCHWAŁY NR XXXI/399/2001
RADY MIEJSKIEJ W KORONOWIE
Z DNIA 29 sierpnia 2001 r.

w sprawie miejscowych planów zagospodarowania przestrzennego terenów obejmujących w mieście Koronowo w Pieczyskach część działki nr 7/25 i w gminie Koronowo: we wsi Tryszczyn działkę nr 6 we wsi Samociążek działkę nr 121; we wsi Stary Dwór działkę nr 318/1; we wsi Mąkowsko działkę nr 523/1 oraz we wsi Wtelno działkę nr 223/3

Sposób naniesienia zakresu obowiązywania planu na rysunku i w tekście
MIEJSCOWEGO PLANU OGÓLNEGO ZAGOSPODAROWANIA PRZESTRZENNEGO GMINY KORONOWO
uchwalonego uchwałą nr V/27/94 Rady Miejskiej w Koronowie z dnia 09.11.1994 r.
(ogl. w Dz.Urz.Woj.Bydg. Nr 17, poz. 252 z dnia 05.12.1994 r.) - SKALA 1 : 10 000

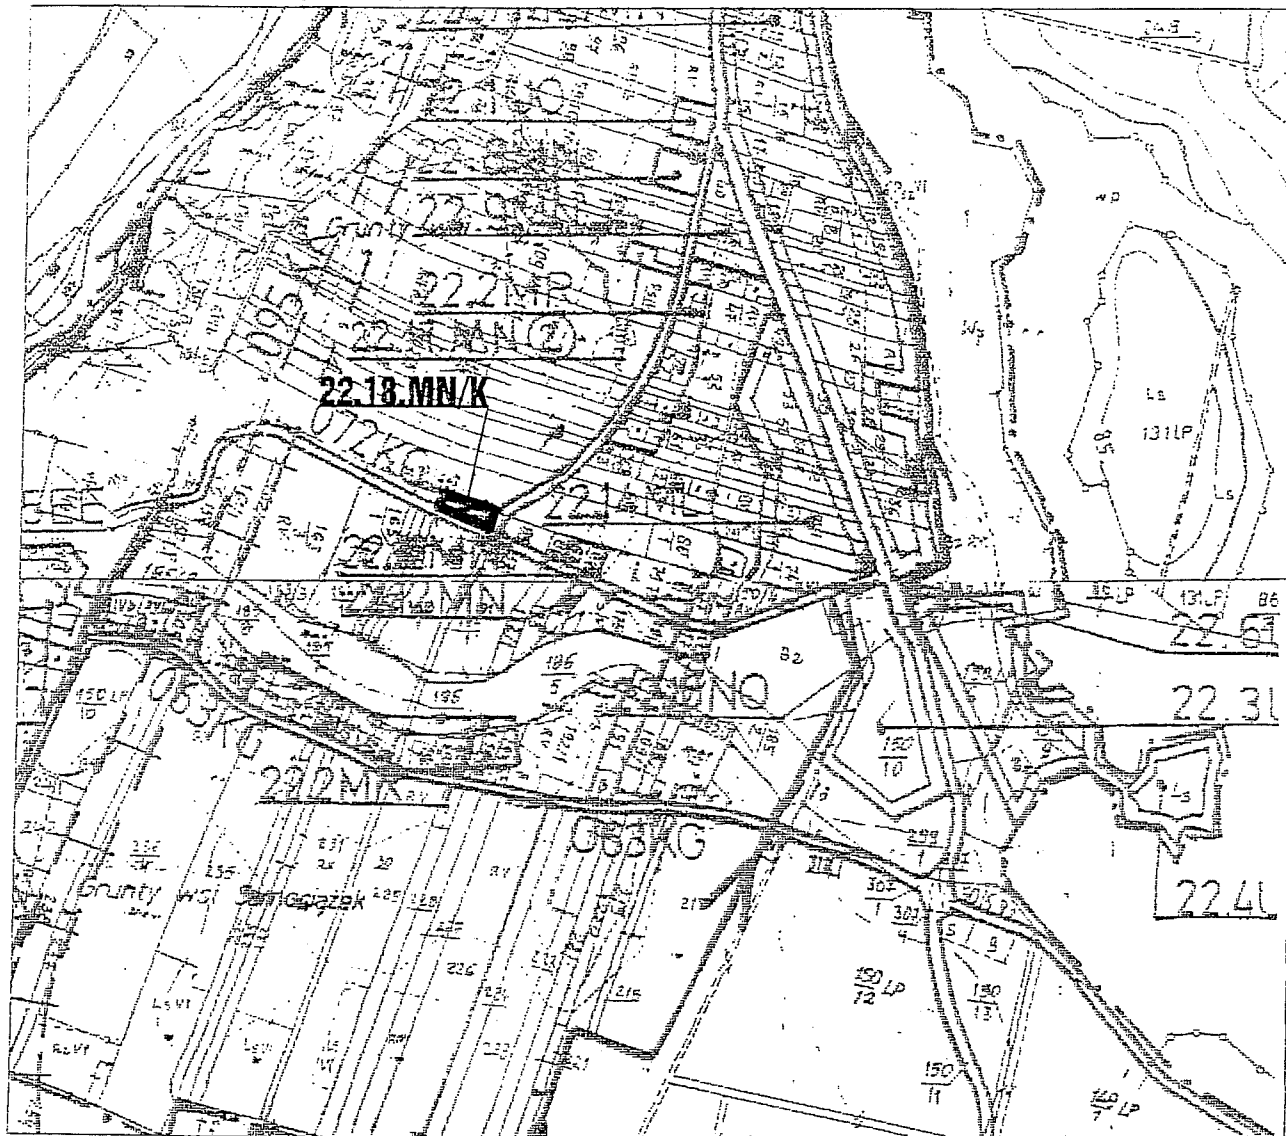


22.18.MN/K
pow. 0,14 ha

Teren, na którym obowiązuje "miejscowy plan zagospodarowania przestrzennego terenu zabudowy mieszkaniowej w Samociążku, gmina Koronowo, obejmujący działkę nr 121" uchwalony uchwałą nr XXXI/399/2001 Rady Miejskiej w Koronowie z dnia 29.08.2001 r. (ogl. w Dz.Urz. Woj.Kuj.-Pom. nr ... , poz. z dnia

ZAŁĄCZNIK NR 10
DO UCHWAŁY NR XXXI/399/2001
RADY MIEJSKIEJ W KORONOWIE
Z DNIA 29 sierpnia 2001 r.

w sprawie miejscowych planów zagospodarowania przestrzennego terenów obejmujących w mieście Koronowo w Pieczyskach część działki nr 7/25 i w gminie Koronowo: we wsi Tryszczyn działkę nr 611; we wsi Samociążek działkę nr 121; we wsi Stary Dwór działkę nr 318/1; we wsi Mąkowsko działkę nr 523/1 oraz we wsi Wtelno działkę nr 223/3

Sposób naniesienia zakresu obowiązywania planu na rysunku i w tekście
MIEJSCOWEGO PLANU OGÓLNEGO ZAGOSPODAROWANIA PRZESTRZENNEGO GMINY KORONOWO
uchwalonego uchwałą nr V/27/94 Rady Miejskiej w Koronowie z dnia 09.11.1994 r.
(ogł. w Dz.Urz.Woj.Bydg. Nr 17, poz. 252 z dnia 05.12.1994 r.) - SKALA 1 : 10 000

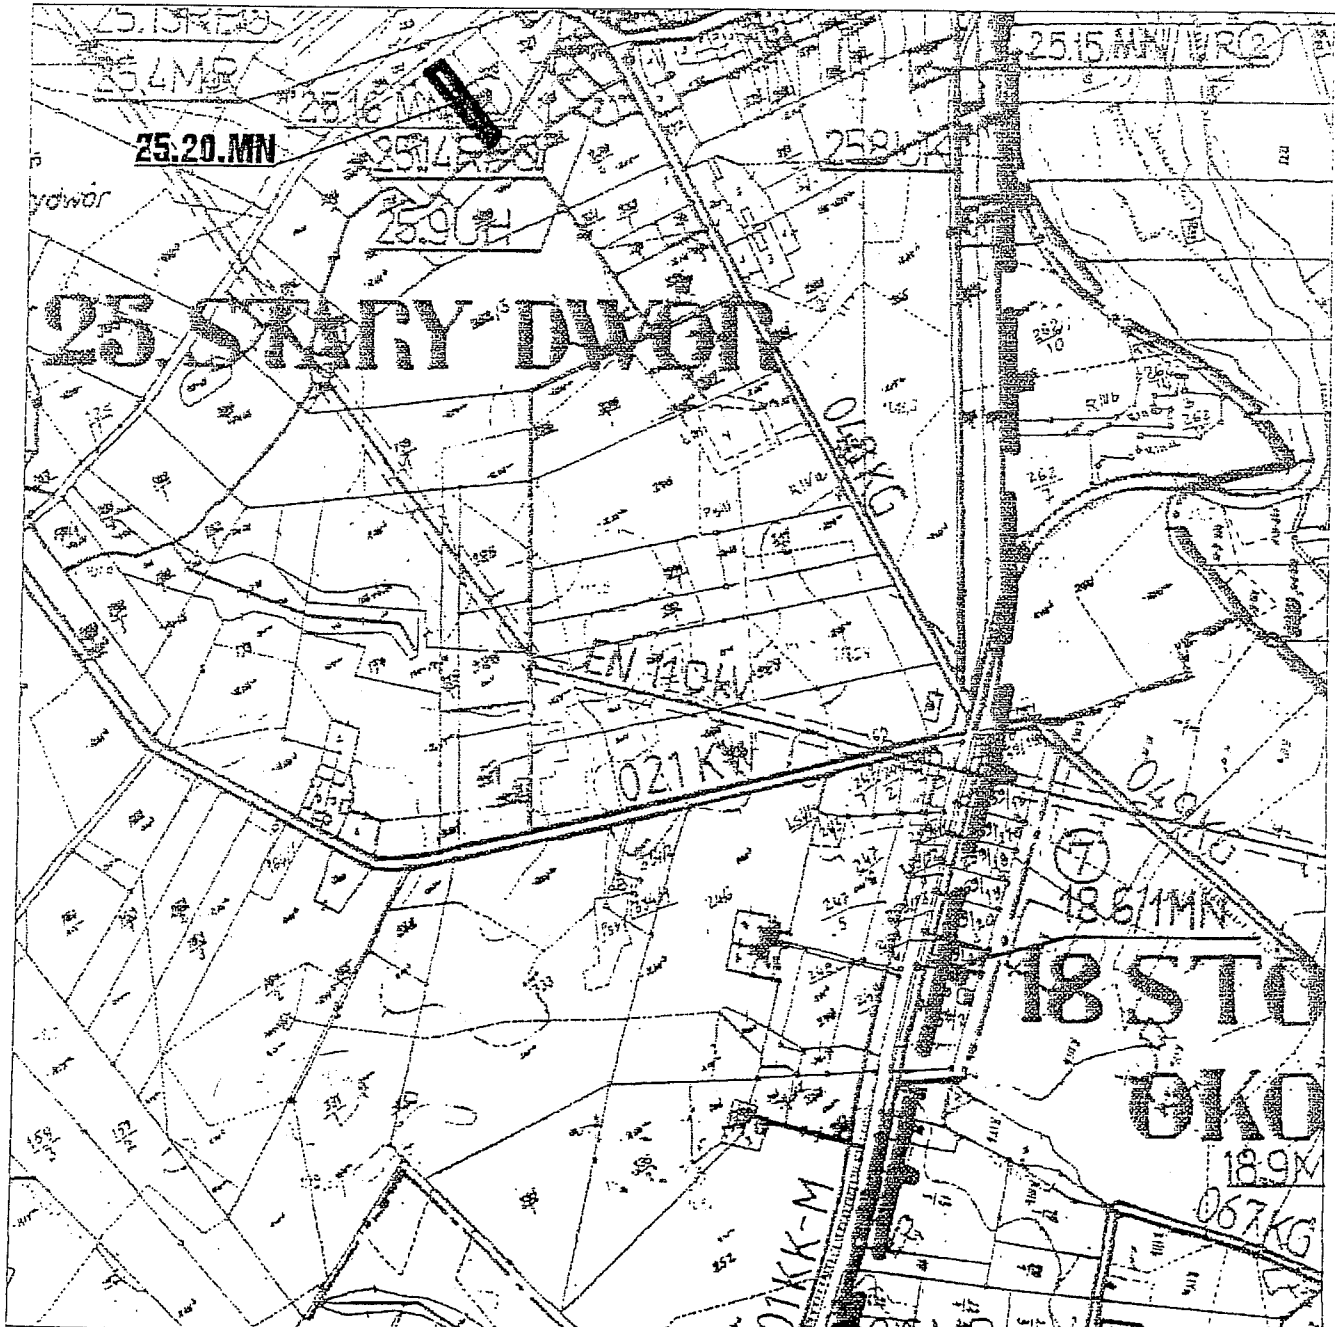


25.20.MN
pow. 0,23 ha

Teren, na którym obowiązuje "miejscowy plan zagospodarowania przestrzennego terenu zabudowy mieszkaniowej w Starym Dworze, gmina Koronowo, obejmujący działkę nr 318/1" uchwalony uchwałą nr XXXI/399/2001 Rady Miejskiej w Koronowie z dnia 29 sierpnia 2001 (ogł. w Dz.Urz. Woj.Kuj.-Pom. nr ..., poz. z dnia

ZAŁĄCZNIK NR 11
DO UCHWAŁY NR XXXI/399/2001
RADY MIEJSKIEJ W KORONOWIE
Z DNIA 29 sierpnia 2001 r.

w sprawie miejscowych planów zagospodarowania przestrzennego terenów obejmujących w mieście Koronowo w Pieczyskach część działki nr 7/25 i w gminie Koronowo: we wsi Tryszczyn działkę nr 61 we wsi Samociążek działkę nr 121; we wsi Stary Dwór działkę nr 318/1; we wsi Mąkowsko działkę nr 523/1 oraz we wsi Wtelno działkę nr 223/3

Sposób naniesienia zakresu obowiązywania planu na rysunku i w tekście
MIEJSCOWEGO PLANU OGÓLNEGO ZAGOSPODAROWANIA PRZESTRZENNEGO GMINY KORONOWO
uchwalonego uchwałą nr V/27/94 Rady Miejskiej w Koronowie z dnia 09.11.1994 r.
(ogł. w Dz. Urz. Woj. Bydg. Nr 17, poz. 252 z dnia 05.12.1994 r.) - SKALA 1 : 10 000

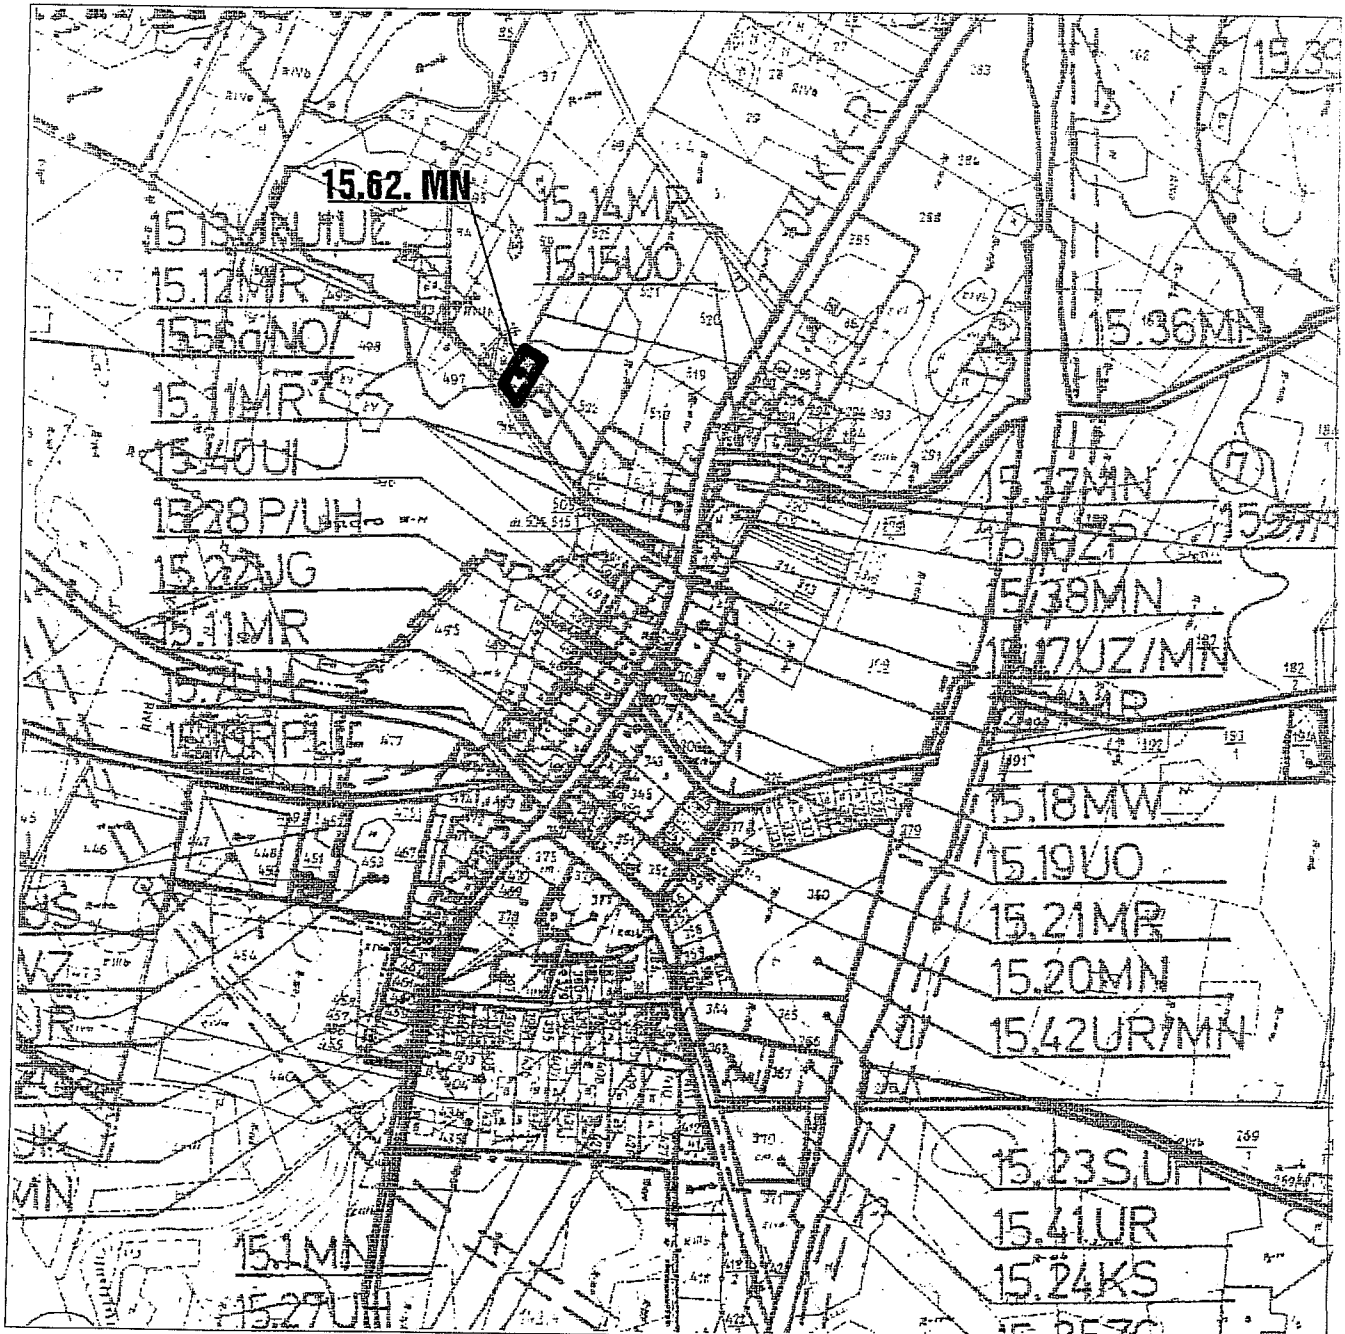


15.62. MN
pow. 0,16 ha

Teren, na którym obowiązuje "miejscowy plan zagospodarowania przestrzennego zabudowy mieszkaniowej w Mąkowsku, gmina Koronowo, obejmujący działkę nr 523/1" uchwalony uchwałą nr XXXI/399/2001 Rady Miejskiej w Koronowie z dnia 29.08.2001 r. (ogł. w Dz. Urz. Woj. Kuj.-Pom. nr ... , poz. z dnia

w sprawie miejscowych planów zagospodarowania przestrzennego terenów obejmujących w mieście Koronowo w Pieczyskach część działki nr 7/25 i w gminie Koronowo: we wsi Tryszczyn działkę nr 611 we wsi Samociążek działkę nr 121; we wsi Stary Dwór działkę nr 318/1; we wsi Mąkowsko działkę nr 523/1 oraz we wsi Wtelno działkę nr 223/3

Sposób naniesienia zakresu obowiązywania planu na rysunku i w tekście
MIEJSCOWEGO PLANU OGÓLNEGO ZAGOSPODAROWANIA PRZESTRZENNEGO GMINY KORONOWO
uchwalonego uchwałą nr V/27/94 Rady Miejskiej w Koronowie z dnia 09.11.1994 r.
(ogł. w Dz.Urz.Woj.Bydgoski Nr 17, poz. 252 z dnia 05.12.1994 r.) - SKALA 1 : 10 000

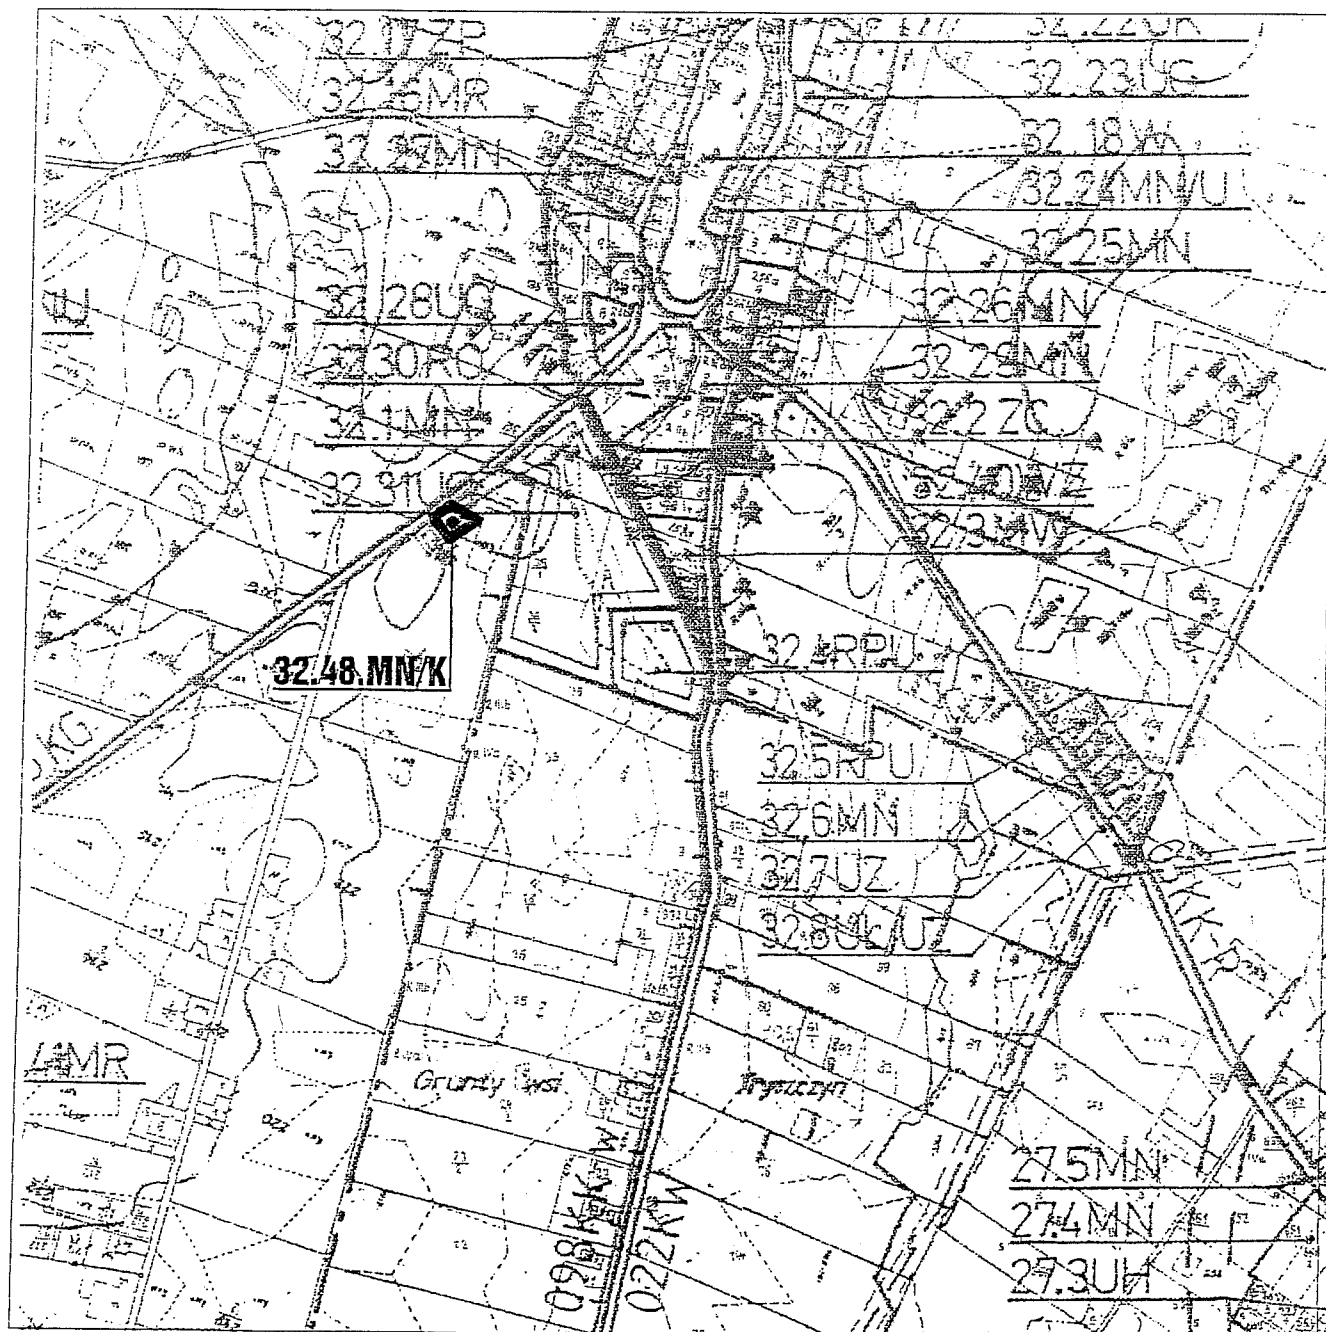

32.48.MN/K
pow. 0,13 ha

Teren, na którym obowiązuje "miejscowy plan zagospodarowania przestrzennego terenu zabudowy mieszkaniowej we Wtelnie, gmina Koronowo, obejmujący działkę nr 223/3" uchwalony uchwałą nr XXXI/399/2001 Rady Miejskiej w Koronowie z dnia 29.08.2001 r. (ogł. w Dz.Urz. Woj.Kuj.-Pom. nr ..., poz. z dnia