


Załącznik nr 9
do decyzji o ustaleniu lokalizacji inwestycji
celu publicznego
Burmistrza Koronowa z dnia 07.02.2019r.
znak: IPP-PP.6733.1.39.2018
skala 1:1000

BURMISTRZ
Piotr Mikołajewski

OZNACZENIA

— LINIE
ROZGRANICZAJĄCE
TEREN INWESTYCJI

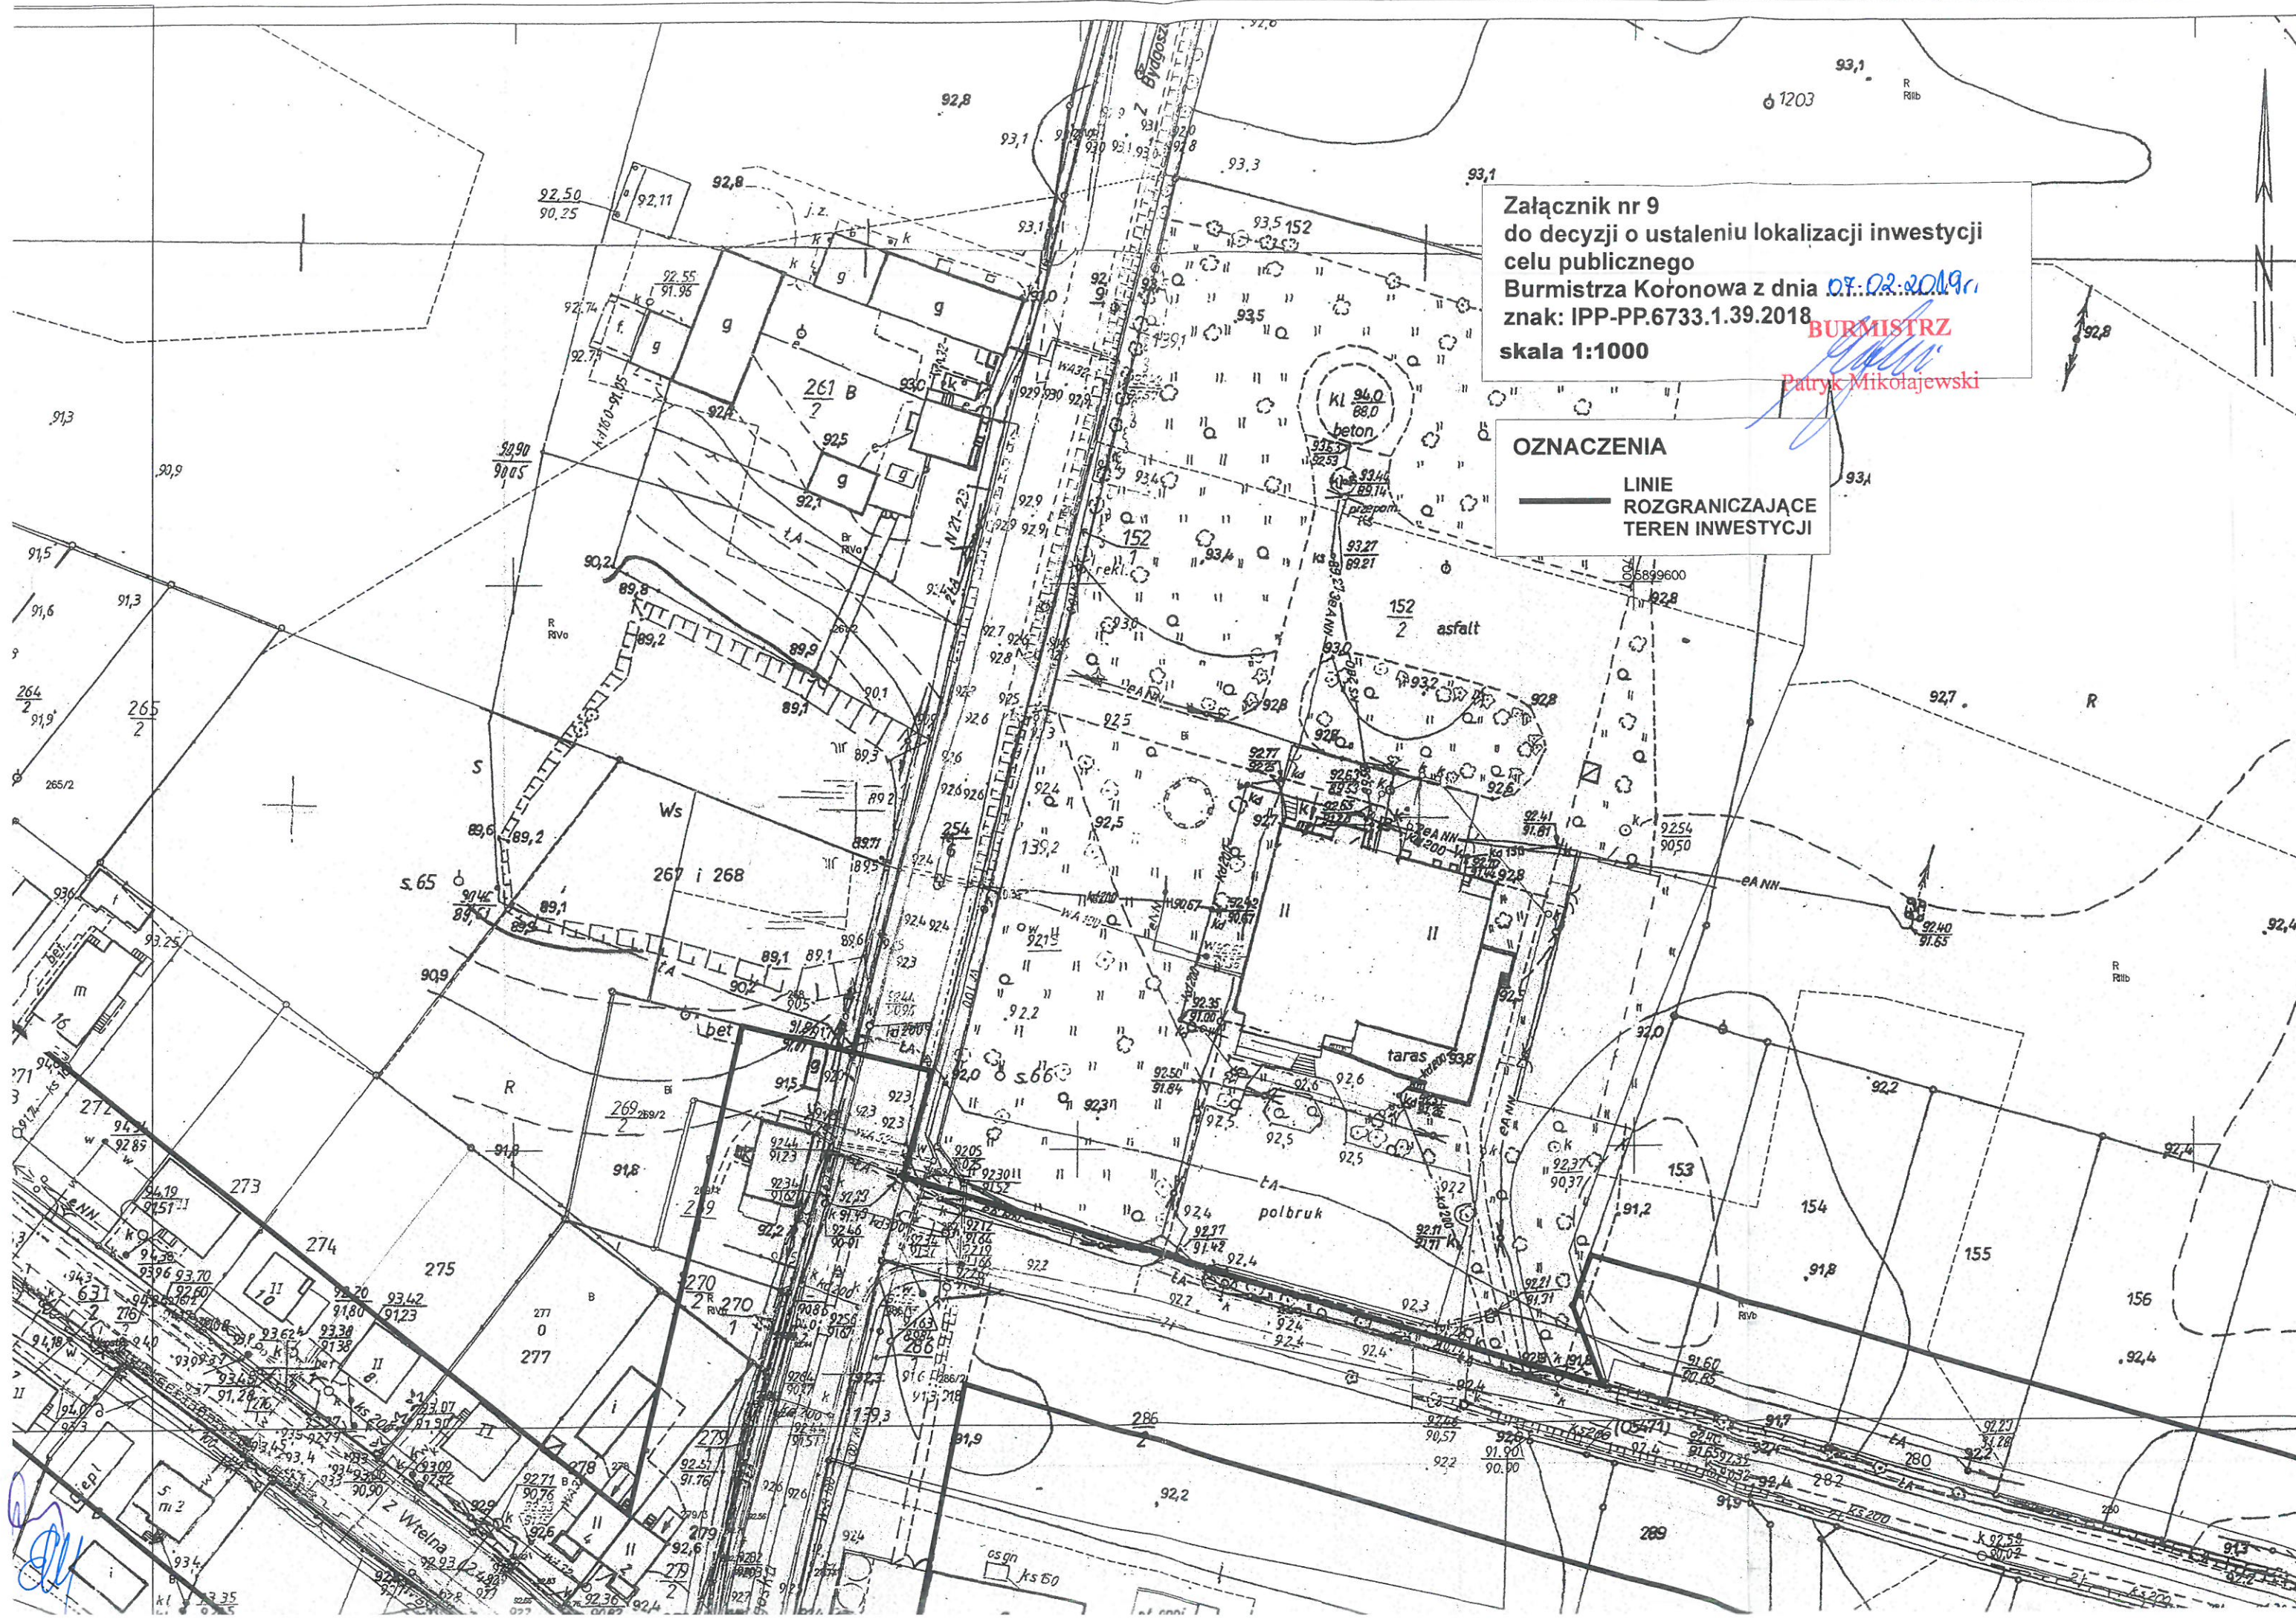

Mapa wykonana fotograficznie na filmie graficznym.
na podłożu poliestrowym. Odporność termiczna przestrza
do temperatury 130 °C. W przypadku wprowadzenia zmian
treści mapy, nieaktualne treści rysunku usuwać przez wysko-
banie a nową treść wkleść tuszem Pelikan lub T.T.T.M.
Wojewódzkie Biuro Modeli i Tętnów Rolnych
9339 Pracownia Kartograficzna - Reprodukcyjna w Bydgoszczy
ul. 17 Maja 188

BURMISTRZ

Patryk Mikołajewski

Załącznik nr 10
do decyzji o ustaleniu lokalizacji inwestycji
celu publicznego
Burmistrza Koronowa z dnia 07.02.2019r.
znak: IPP-PP.6733.1.39.2018
skala 1:1000

OZNACZENIA


 LINIE
ROZGRANICZAJĄCE
TEREN INWESTYCJI

Załącznik nr 11
do decyzji o ustaleniu lokalizacji inwestycji
celu publicznego
Burmistrza Koronowa z dnia 07.02.2019r.
znak: IPP-PP.6733.1.39.2018
skala 1:1000 **BURMISTRZ**

Patryk Mikołajewski

OZNACZENIA

— LINIE
ROZGRANICZAJĄCE
TEREN INWESTYCJI

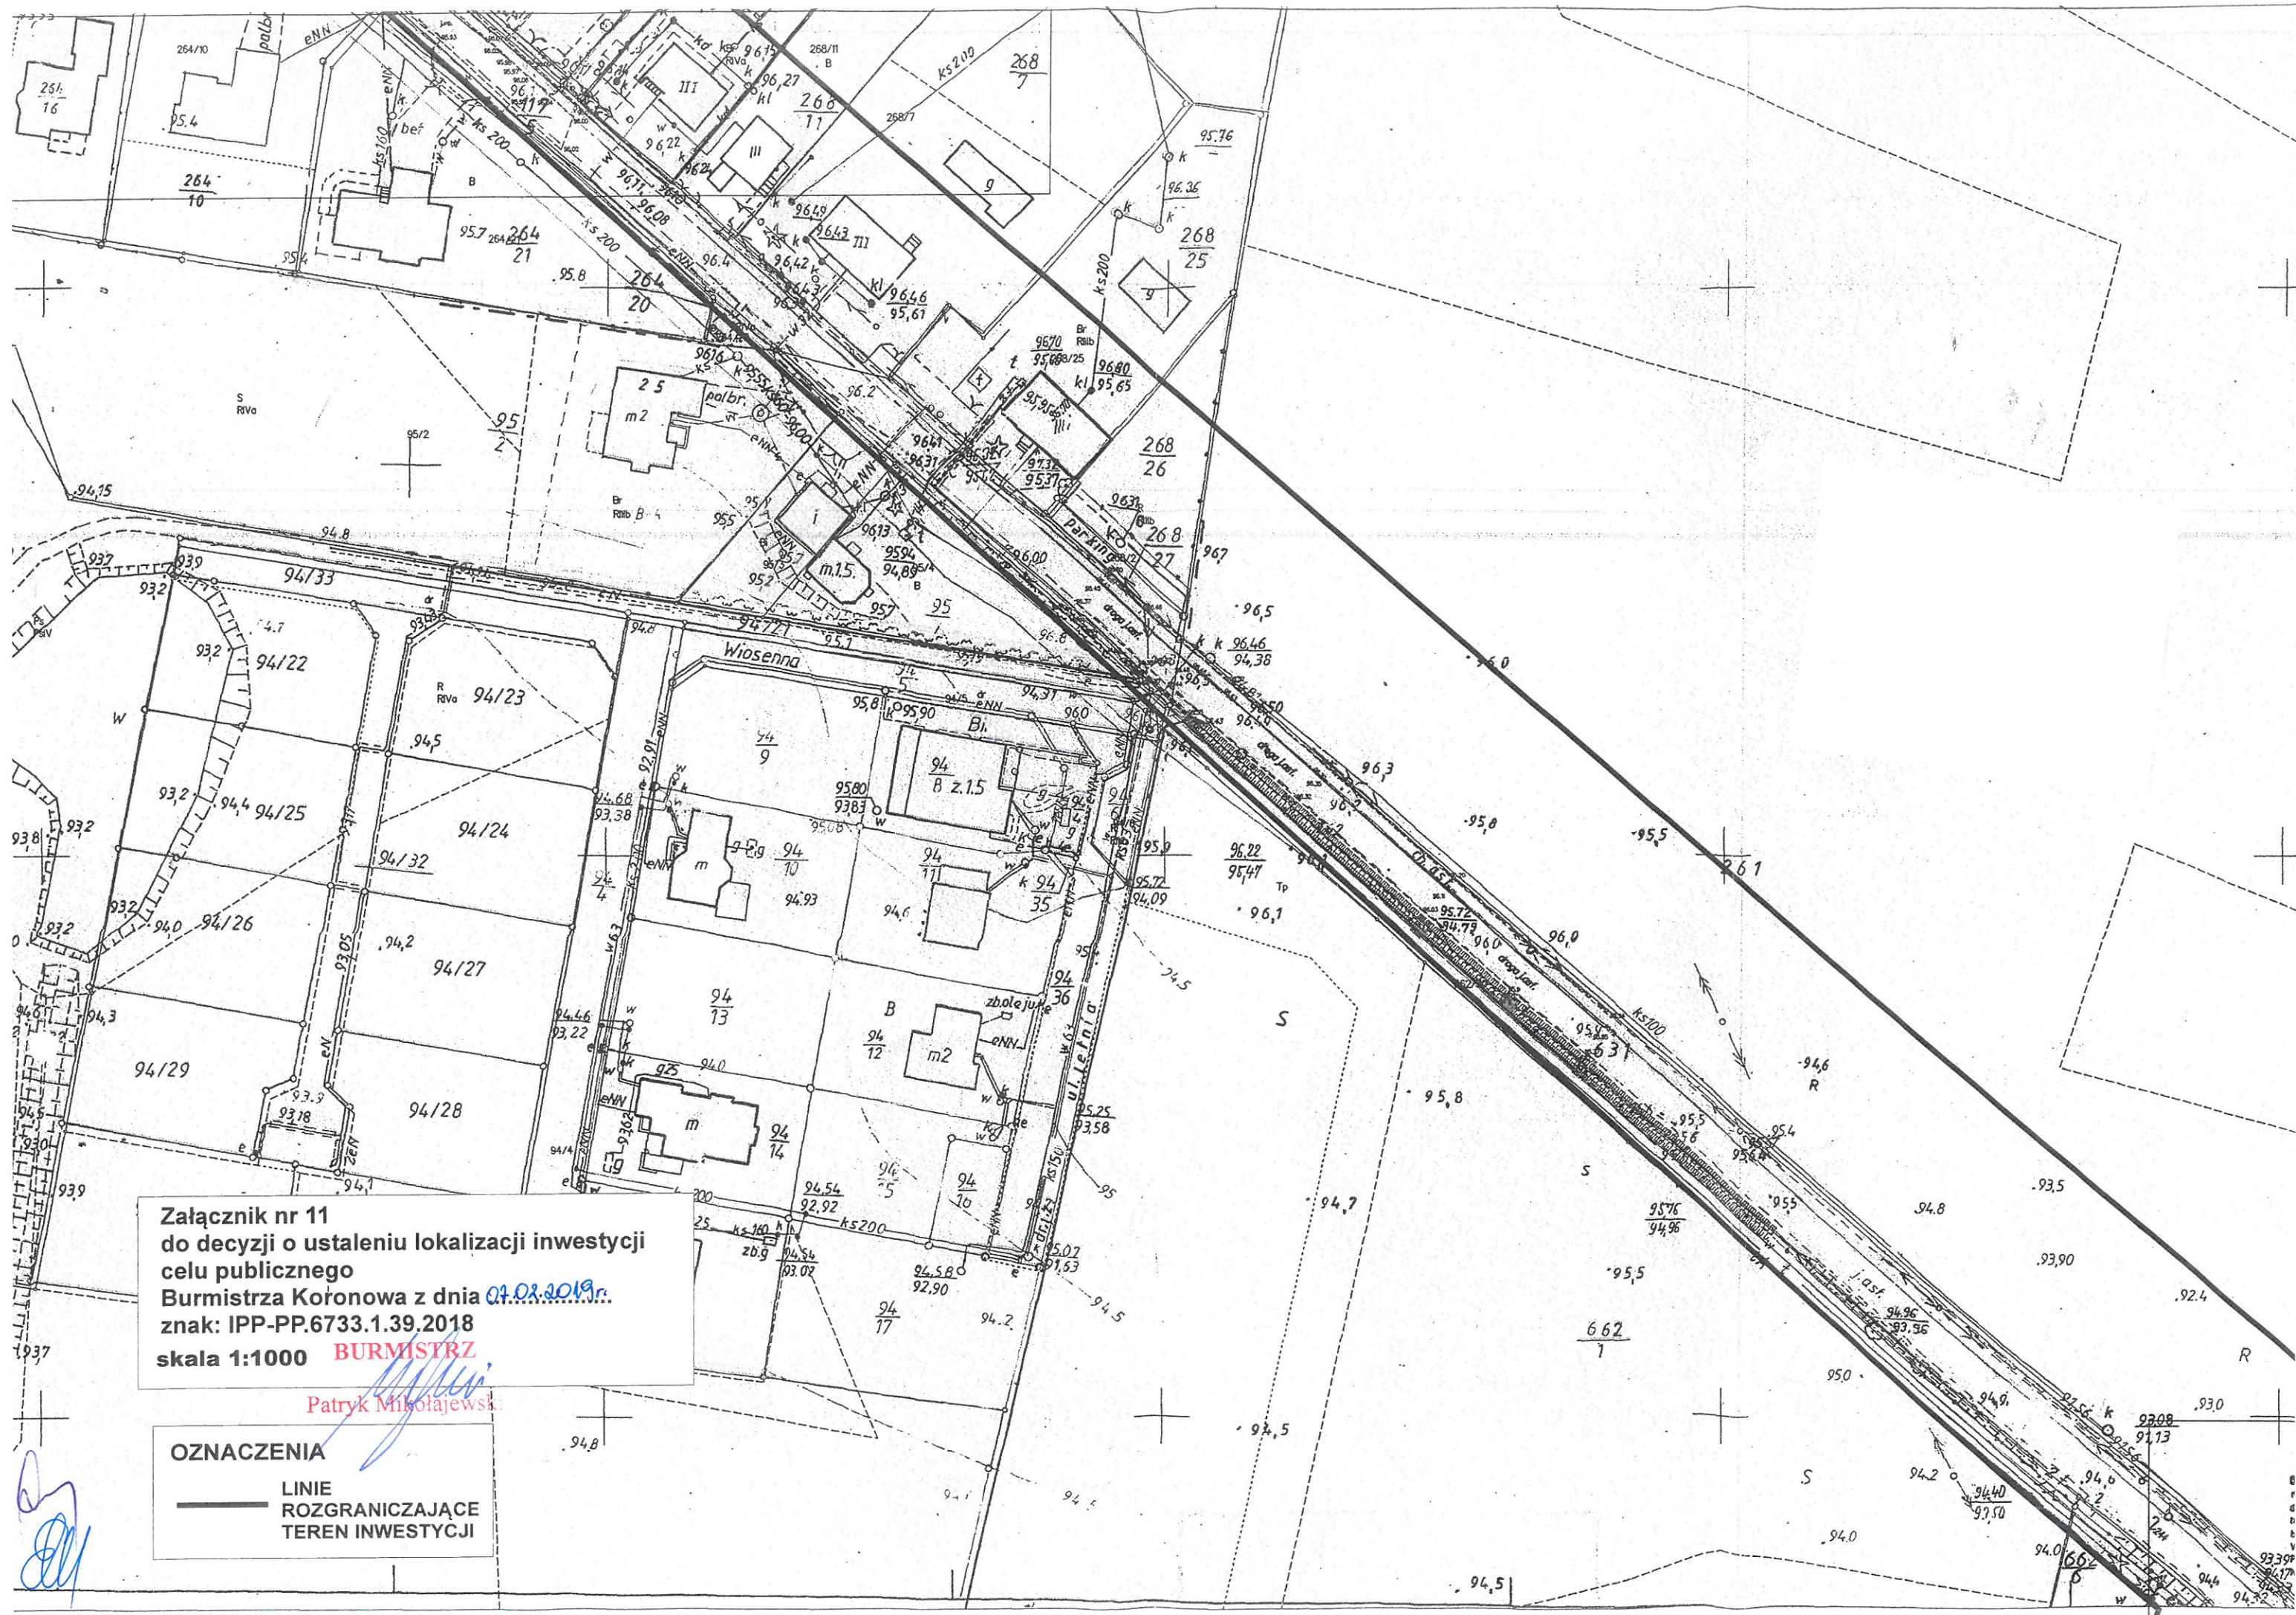

Patryk Mikołajewski

**— LINIE
ROZGRANICZAJĄCE
TEREN INWESTYCJI**

Załącznik nr 14
do decyzji o ustaleniu lokalizacji inwestycji
celu publicznego
Burmistrza Koronowa z dnia 17.02.2019r.
znak: IPP-PP.6733.1.39/2018
skala 1:1000

Patryk Mikołajewski

OZNACZENIA


— LINIE
ROZGRANICZAJĄCE
TEREN INWESTYCJI

Załącznik nr 15
do decyzji o ustaleniu lokalizacji inwestycji
celu publicznego
Burmistrza Końonowa z dnia 07.02.2019 r.
znak: IPP-PP.6733.1.39.2018
skala 1:1000

Burmistrz
Pawł. Mikolajewski

OZNACZENIA

— LINIE
ROZGRANICZAJĄCE
TEREN INWESTYCJI

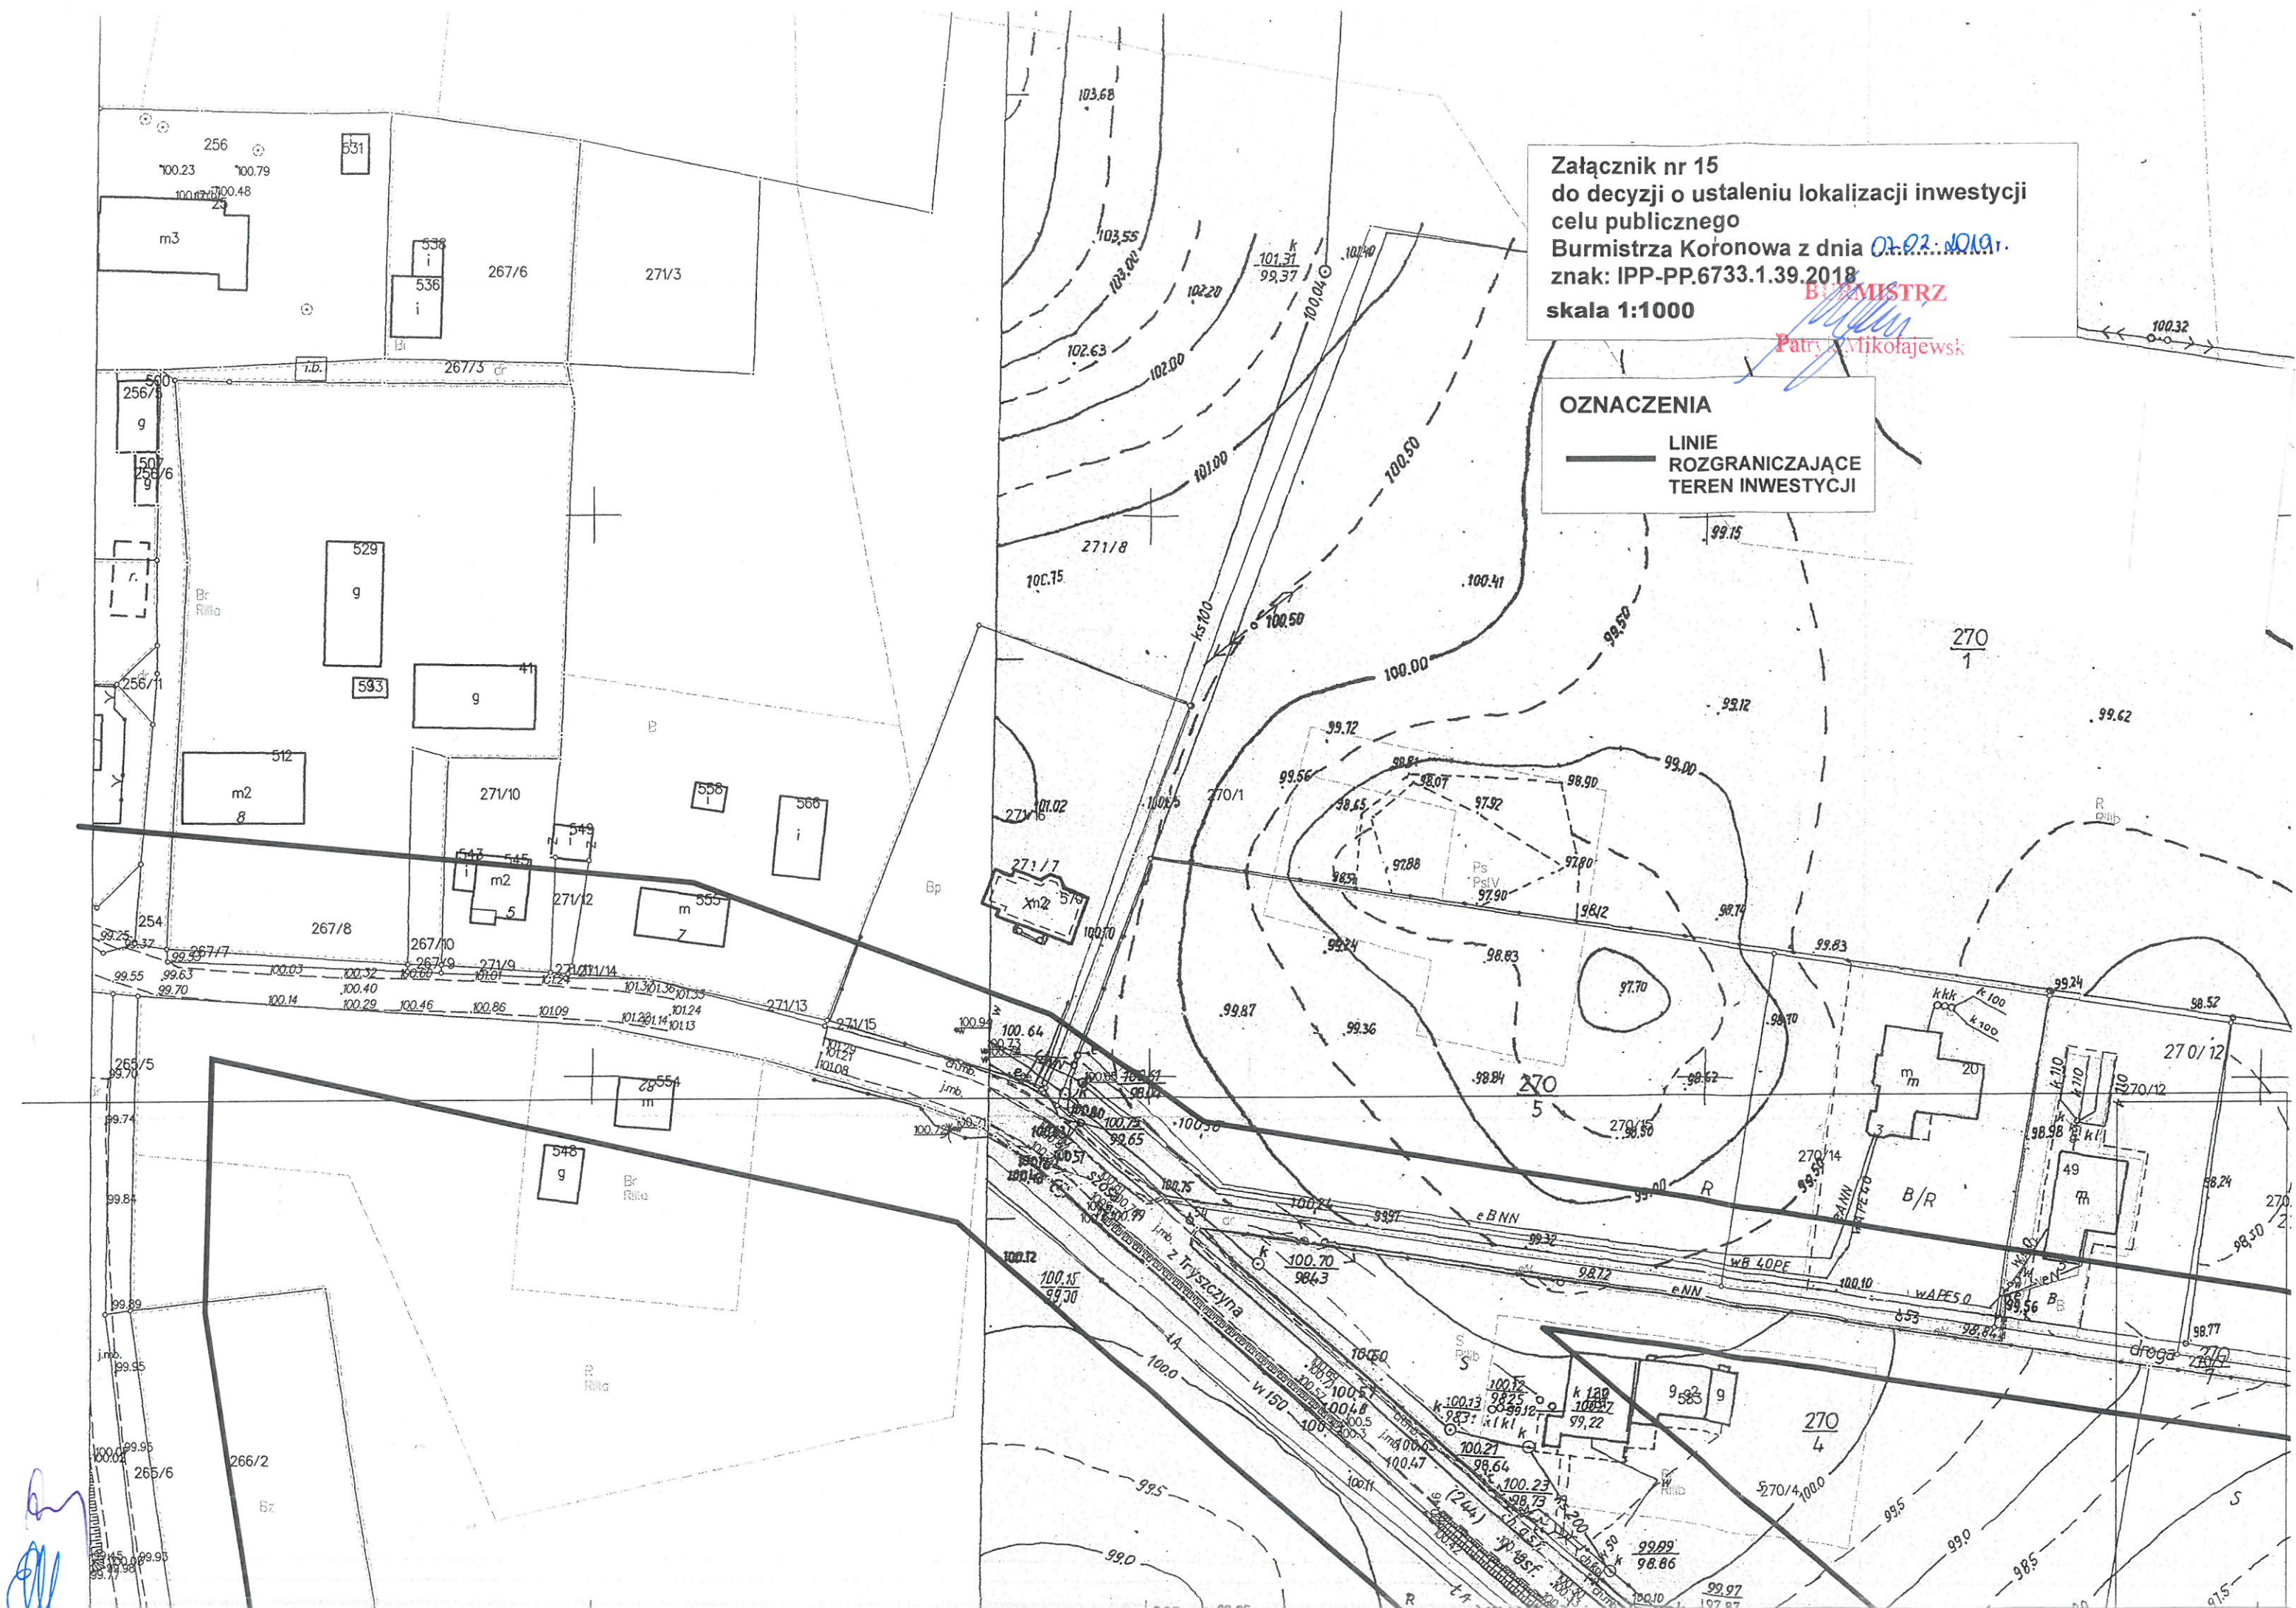

Załącznik nr 16
do decyzji o ustaleniu lokalizacji inwestycji
celu publicznego
Burmistrza Koronowa z dnia 07.02.2019r..
znak: IPP-PP.6733.1.39.2018
skala 1:1000

Burmistrz
Piotr Mikołajewski

OZNACZENIA

— LINIE
ROZGRANICZAJĄCE
TEREN INWESTYCJI.

