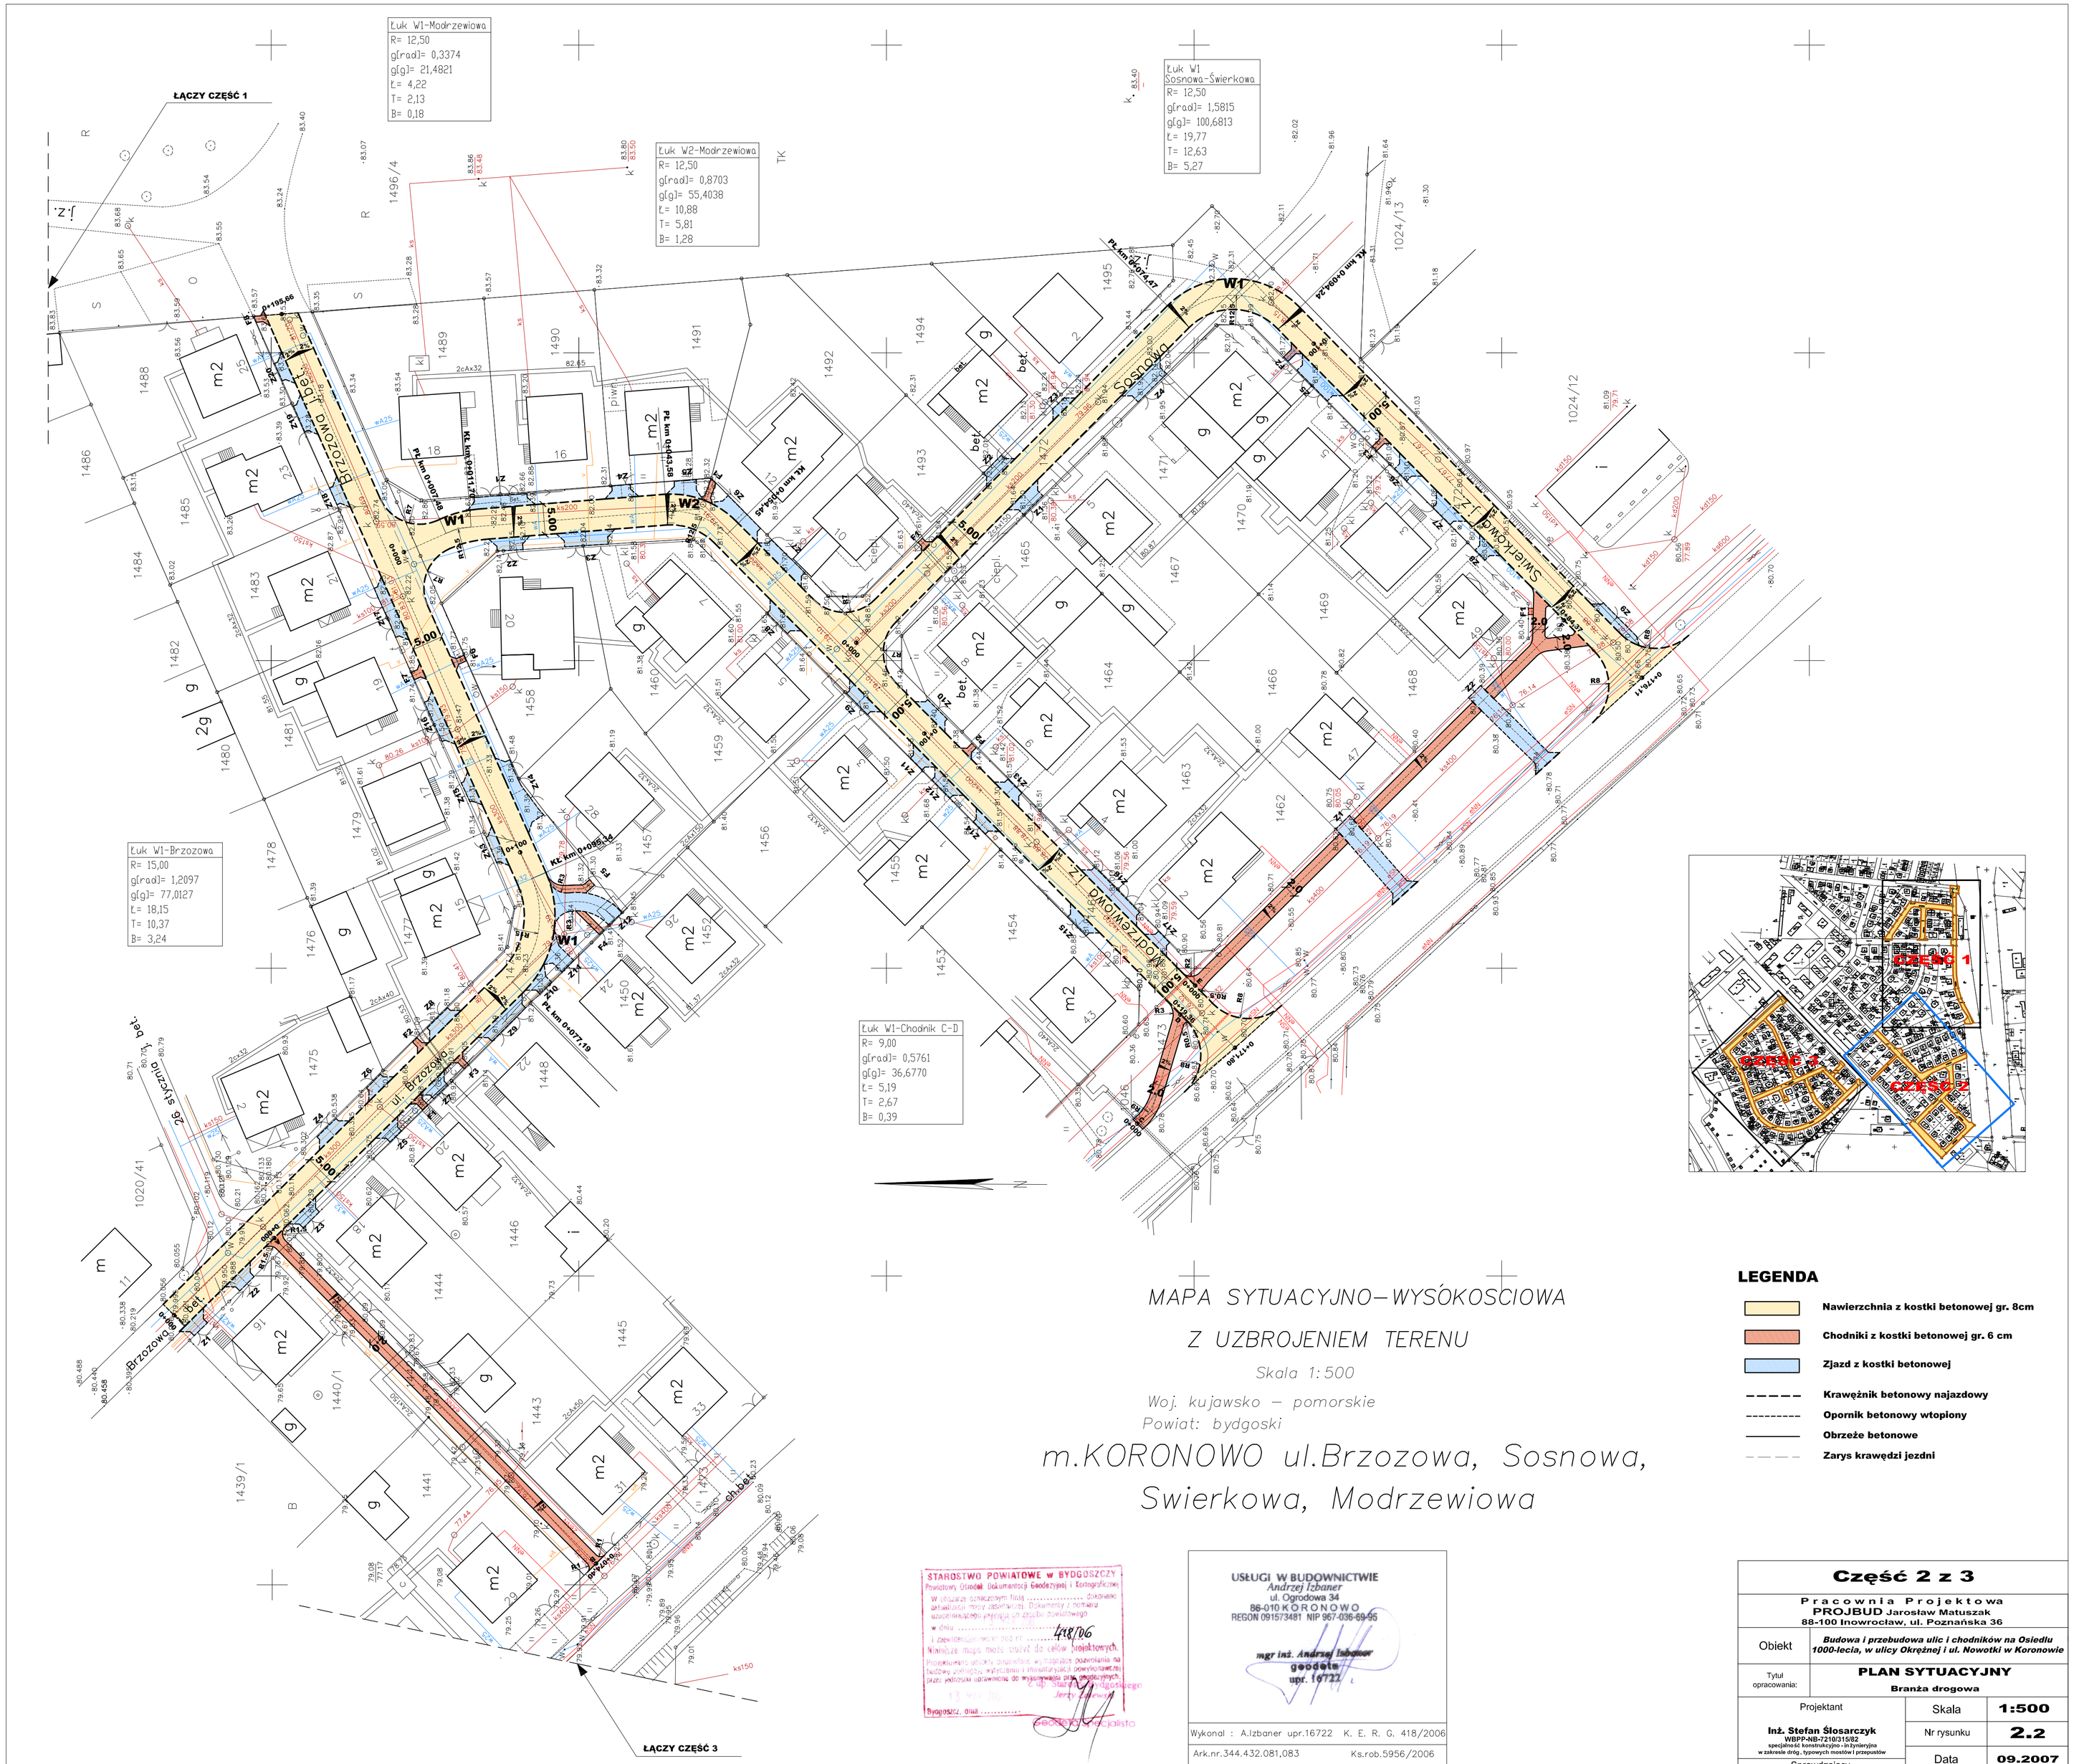

MAPA SYTUACYJNO–WYSÓKOSCIOWA
Z UZBROJENIEM TERENU

Skala 1:500

Woj. kujawsko – pomorskie
Powiat: bydgoski

m.KORONOWO ul.Brzozowa, Sosnowa, Swierkowa, Modrzewiowa

LEGENDA

- Nawierzchnia z kostki betonowej gr. 8cm
- Chodniki z kostki betonowej gr. 6 cm
- Zjazd z kostki betonowej
- Krawężnik betonowy najazdowy
- Opornik betonowy wtopiony
- Obrzeże betonowe
- Zarys krawędzi jezdni

STAROSTWO POWIATOWE w BYDGOSZCZY
Powiatowy Ośrodek Dokumentacji Geodezyjnej i Kartograficznej
W obszarze oznaczonym linią ..... dokonano aktualizacji mapy zasadniczej. Dokumenty z pomiaru uzgodnieniowego przyjęto do zasobu powiatowego
w dniu 418/06
i zaewidencjonowano pod nr ..... 2006 r.
Niniejsze mapy może służyć do celów projektowych.
Przedłużenie ważności dokonuje się w oparciu o zgłoszenie pozwalania na będące podstawą wykonania i inwentaryzacji powykonawczej przez jednostki uprawnione do wykonywania prac geodezyjnych.
Z up. Starosty Bydgoskiego
Jerzy Kowalski
13 MAI 2006
Bydgoszcz, dnia .....
Geodeta Specjalista

USŁUGI W BUDOWNICTWIE
Andrzej Izbaner
ul. Ogrodowa 34
86-010 KORONOWO
REGON 091573481 NIP 967-036-69-95
mgr inż. Andrzej Izbaner
geodeta
upr. 16722

Wykonał : A.Izbaner upr.16722 K. E. R. G. 418/2006
Ark.nr.344.432.081,083 Ks.rob.5956/2006

Koronowo dn.11.02.2007r.

Część 2 z 3

Pracownia Projektowa
PROJBUD Jarosław Matuszak
88-100 Inowrocław, ul. Poznańska 36

Obiekt	*Budowa i przebudowa ulic i chodników na Osiedlu 1000-lecia, w ulicy Okrężnej i ul. Nowotki w Koronowie*
Tytuł opracowania:	**PLAN SYTUACYJNY** Branża drogowa

Projektant: **inż. Stefan Ślosarczyk** WBPP-NB-7210/315/82 specjalność konstrukcyjno - inżynieryjna w zakresie dróg, typowych mostów i przepustów	Skala	1:500
	Nr rysunku	2.2
	Data	09.2007
Sprawdzający: **inż. Janusz Jurkiewicz** GT.III.7210/239/77 specjalność konstrukcyjno - inżynieryjna w zakresie dróg i ulicy oraz typowych mostów i przepustów	Opracowała: **mgr inż. Anna Sawińska**	