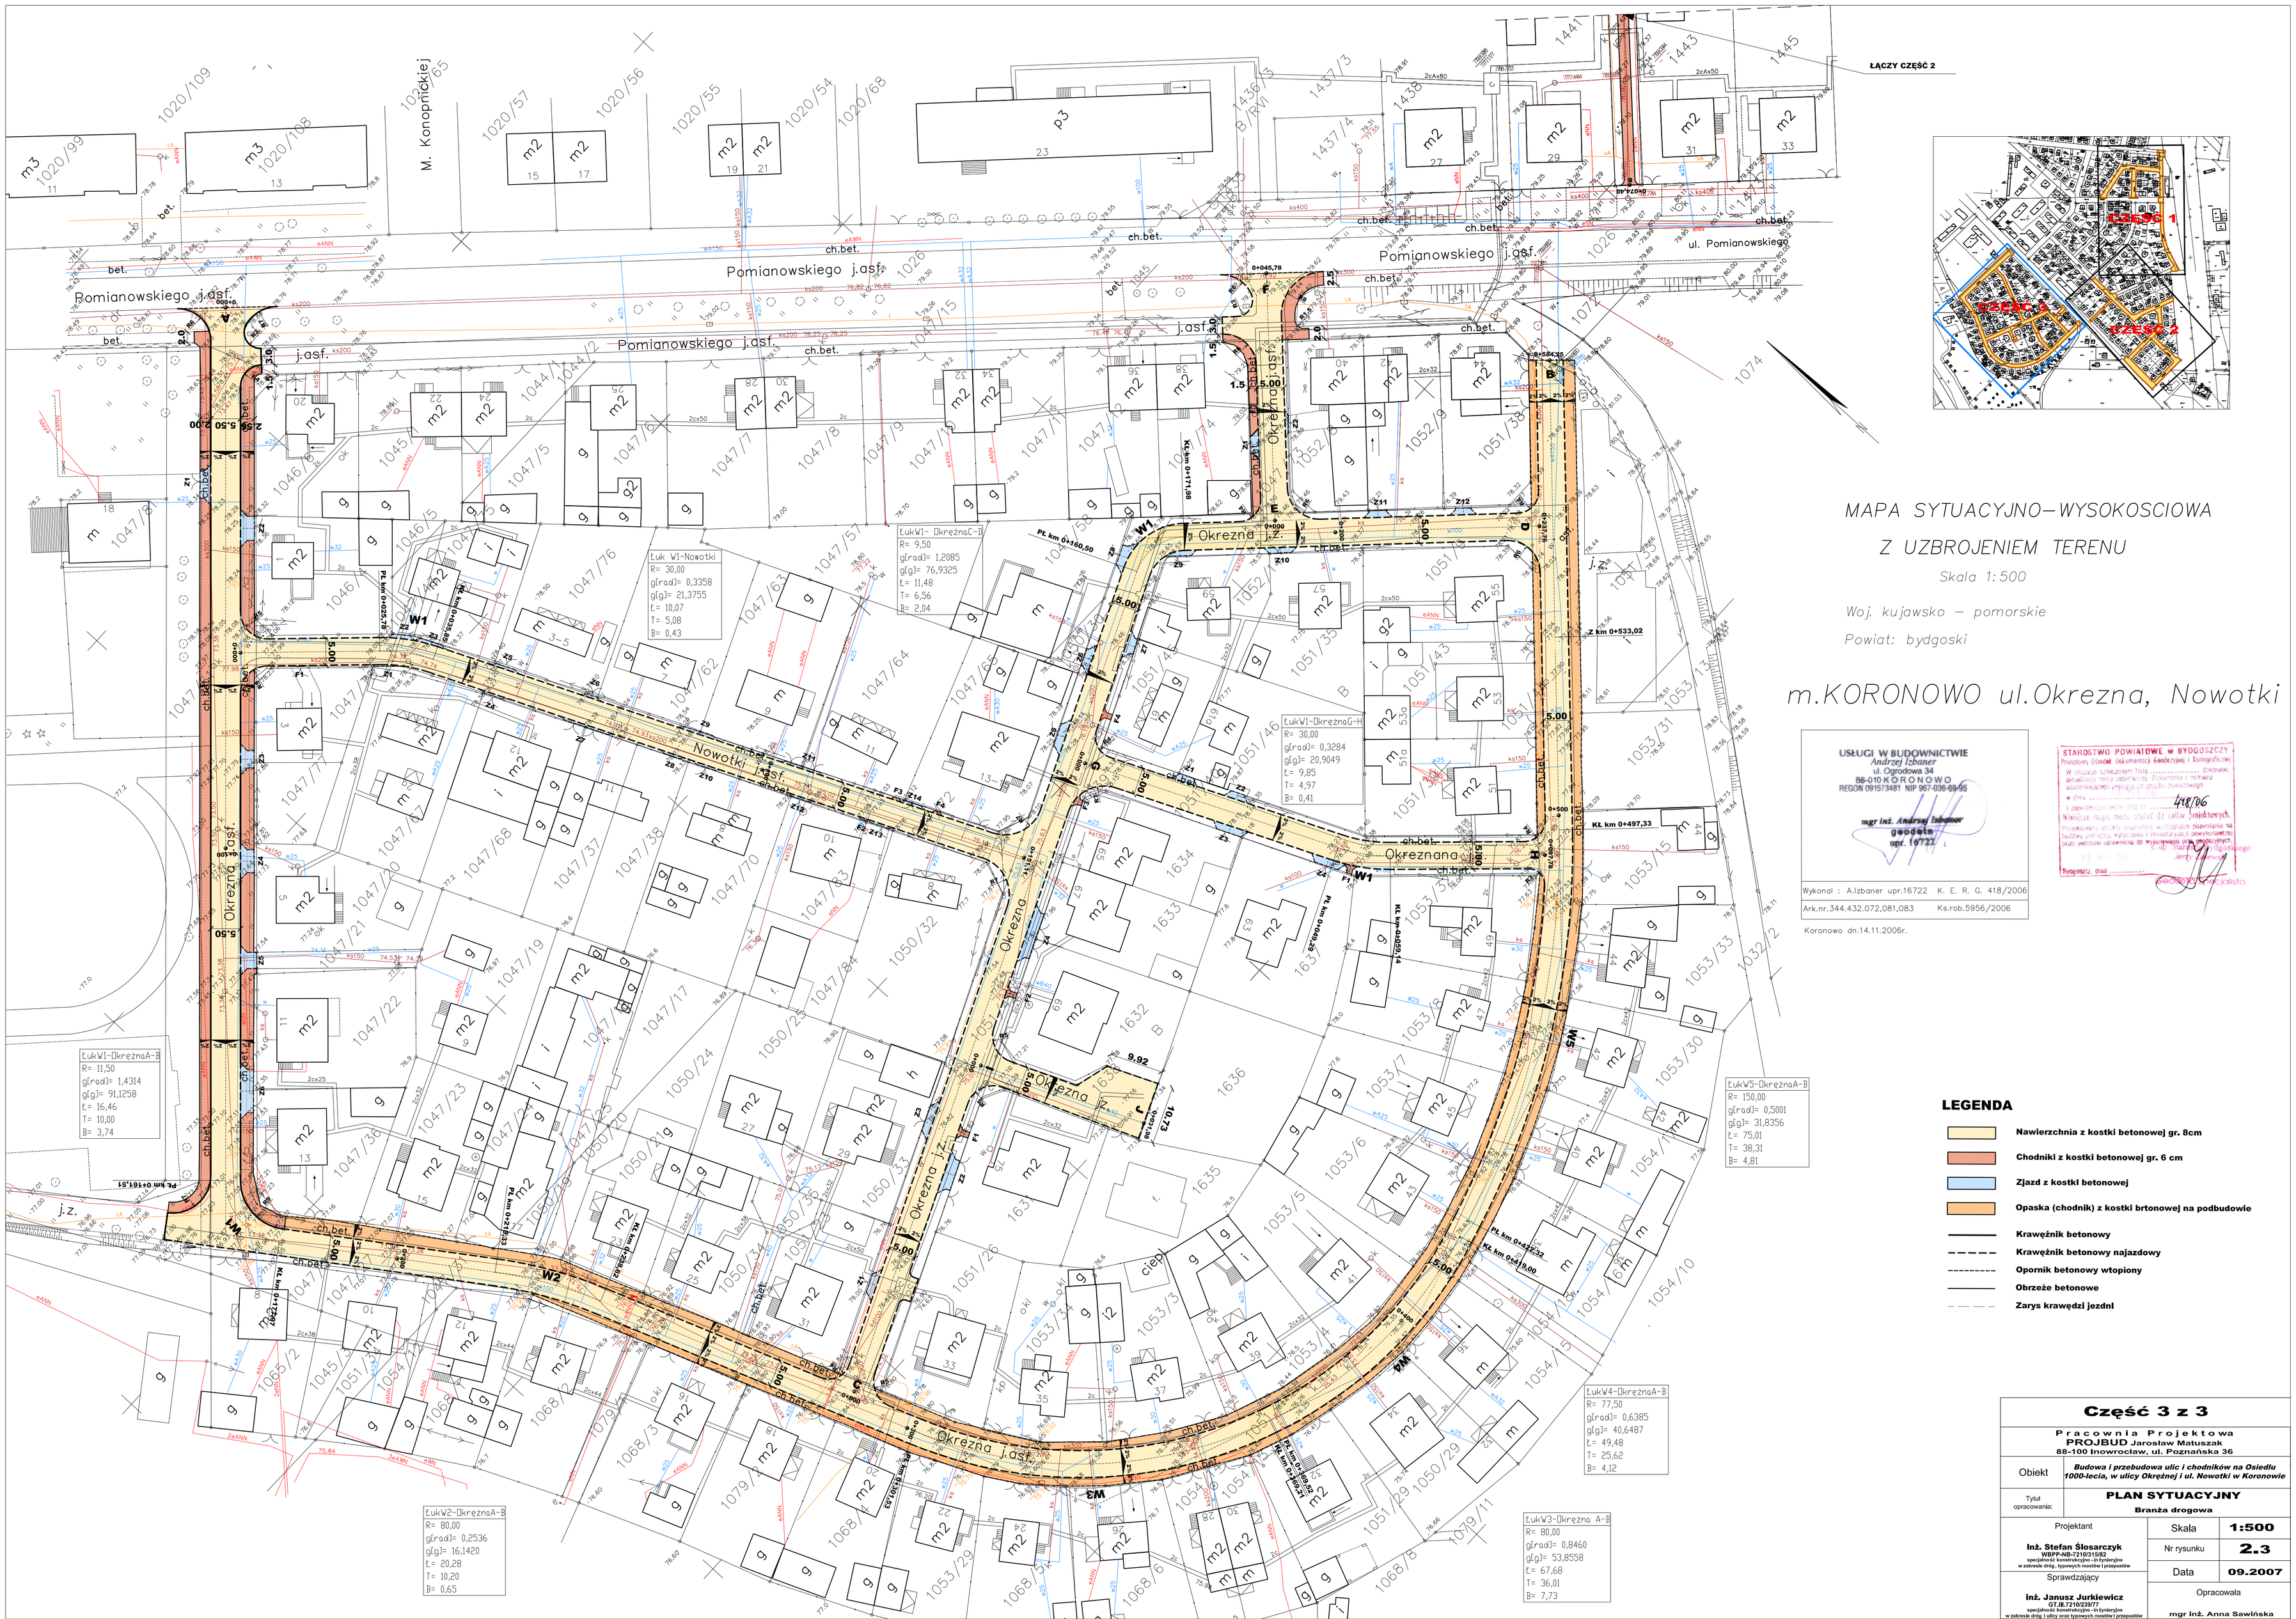

MAPA SYTUACYJNO–WYSOKOSCIOWA
Z UZBROJENIEM TERENU

Skala 1:500

Woj. kujawsko – pomorskie

Powiat: bydgoski

m.KORONOWO ul.Okrezna, Nowotki

USŁUGI W BUDOWNICTWIE
Andrzej Izbaner
ul. Ogrodowa 34
86-010 K O R O N O W O
REGON 091573481 NIP 967-036-89-95

mgr inż. Andrzej Izbaner
geodeta
upr. 16722

Wykonał : A.Izbaner upr.16722 K. E. R. G. 418/2006

Ark.nr.344.432.072,081,083 Ks.rob.5956/2006

Koronowo dn.14.11.2006r.

STAROSTWO POWIATOWE w BYDGOSZCZY
Powiatowy Ośrodek Dokumentacji Geodezyjnej i Kartograficznej
w Urzędzie oznaczonym fiszą ..... dokonano
aktualizacji mapy zasadniczej. Dokumentacja i mapa
uzupełniającą przyjęto do zasobu Ewidencji
w dniu 418/06
z zachowaniem mapy nr ..... 1 ..... Nr ..... 1 ..... Arkuszy
Niniejsza mapa nadaje się do celów projektowych.
Przekazywanie osobom trzecim wytrzymałości zachowania na
będzie podlegało wyłącznie i dokładności zachowania
dnia wydania upoważnienia do wykonywania prac geodezyjnych.
Starosta Bydgoski
Jerzy Zawiślak
Bydgoszcz, dnia .....
Z upoważnienia Starosty
Kierownik Ośrodka
Zbigniew Kaliszewski

LEGENDA

- Nawierzchnia z kostki betonowej gr. 8cm
- Chodniki z kostki betonowej gr. 6 cm
- Zjazd z kostki betonowej
- Opaska (chodnik) z kostki brtonowej na podbudowie
- Krawężnik betonowy
- Krawężnik betonowy najazdowy
- Opornik betonowy wtopiony
- Obrzeże betonowe
- Zarys krawędzi jezdni

Część 3 z 3

Pracownia Projektowa
PROJBUD Jarosław Matuszak
88-100 Inowrocław, ul. Poznańska 36

Obiekt	*Budowa i przebudowa ulic i chodników na Osiedlu 1000-lecia, w ulicy Okrężnej i ul. Nowotki w Koronowie*
Tytuł opracowania:	**PLAN SYTUACYJNY** Branża drogowa

Projektant	Skala	1:500
Inż. Stefan Ślosarczyk WBPP-NB-7210315182 specjalność konstrukcyjno - inżynieryjna w zakresie dróg, typowych mostów i przepustów	Nr rysunku	2.3
	Data	09.2007
Sprawdzający: **Inż. Janusz Jurkiewicz** GT.IB.7210239/7 specjalność konstrukcyjno - inżynieryjna w zakresie dróg i ulicy oraz typowych mostów i przepustów	Opracowała: **mgr inż. Anna Sawińska**	