



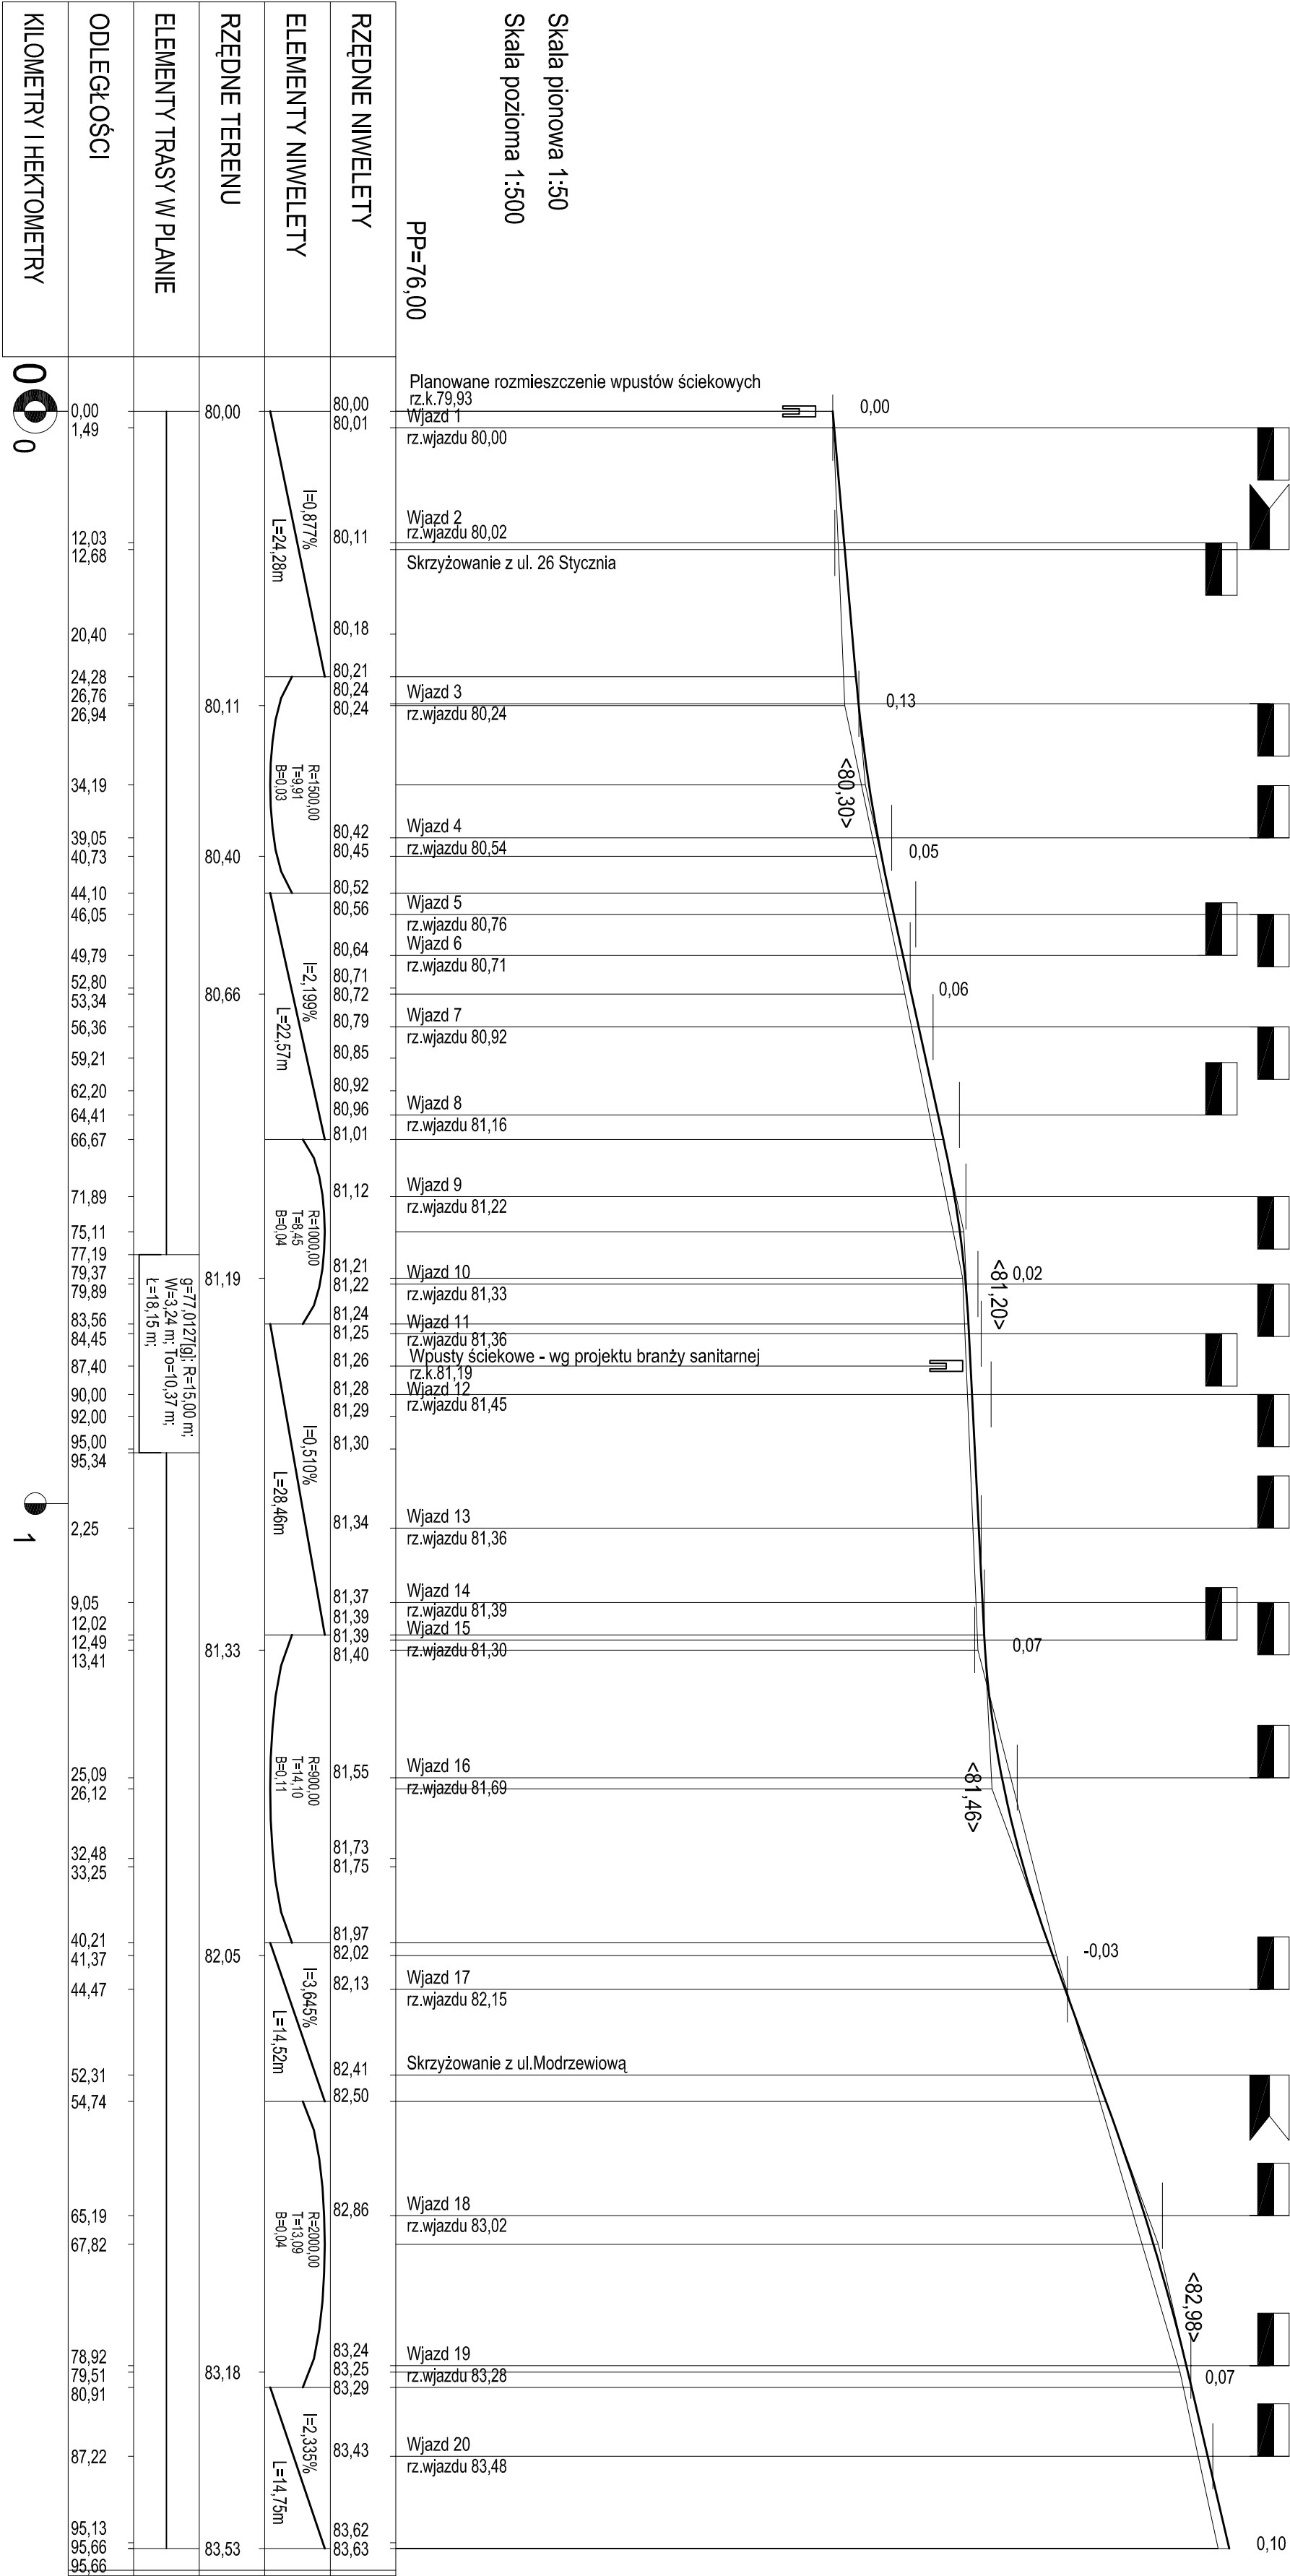

Pracownia Projektowa PROJBUd Jarosław Matuszak 88-100 Inowrocław, ul. Poznańska 36			
Obiekt	Budowa i przebudowa ulic i chodników na Osiedlu 1000-lecia, w ulicy Okrężnej i ul. Nowotki w Koronowie		
Opis opracowania:	Profil podłużny ul. Brzozowa Braźna drogowa		
Typul opracowania:	Projektant	Skala	1:50 1:500
	inż. Stefan Ślosarczyk WBPANB-7210231582	Nr rysunku	3.4
	specjalność konstrukcyjno-inżynierska w zakresie dróg, typowych mostów i przepustów		
	Sprawdzający	Data	09.2007
	Opracowała		
mgr inż. Anna Sawińska			

CHODNIK A-B

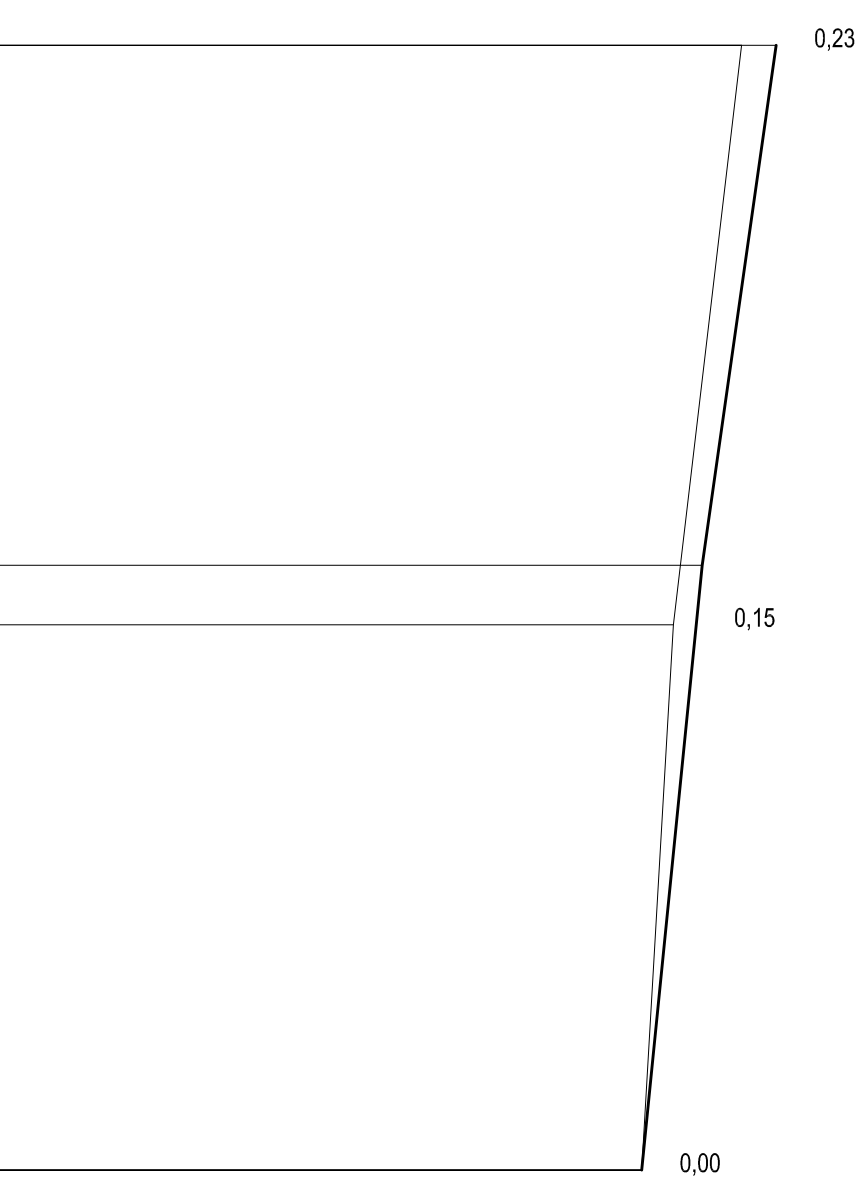

Skala pionowa 1:50

Skala pozioma 1:500

PP=75,00

RZĘDNE NIWELETY	80,15 79,66 79,62 79,26
ELEMENTY NIWELETY	I=1,4224% L=34,40m I=-1,0000% L=40,00m
RZĘDNE TERENU	79,92 79,47 79,26
ELEMENTY TRASY W PLANIE	
ODLEGŁOŚCI	0,00 34,40 38,33 74,40
KILOMETRY I HEKTOMETRY	0+00

CHODNIK C-D




Skala pionowa 1:50

Skala pozioma 1:500

PP=77,00

RZĘDNE NIWELETY	80,78	80,76
ELEMENTY NIWELETY		
RZĘDNE TERENU	80,78	80,71
ELEMENTY TRASY W PLANIE		
ODLEGŁOŚCI	0.00 0.48	5.66
KILOMETRY I HEKTOMETRY	0	0

CHODNIK E-F

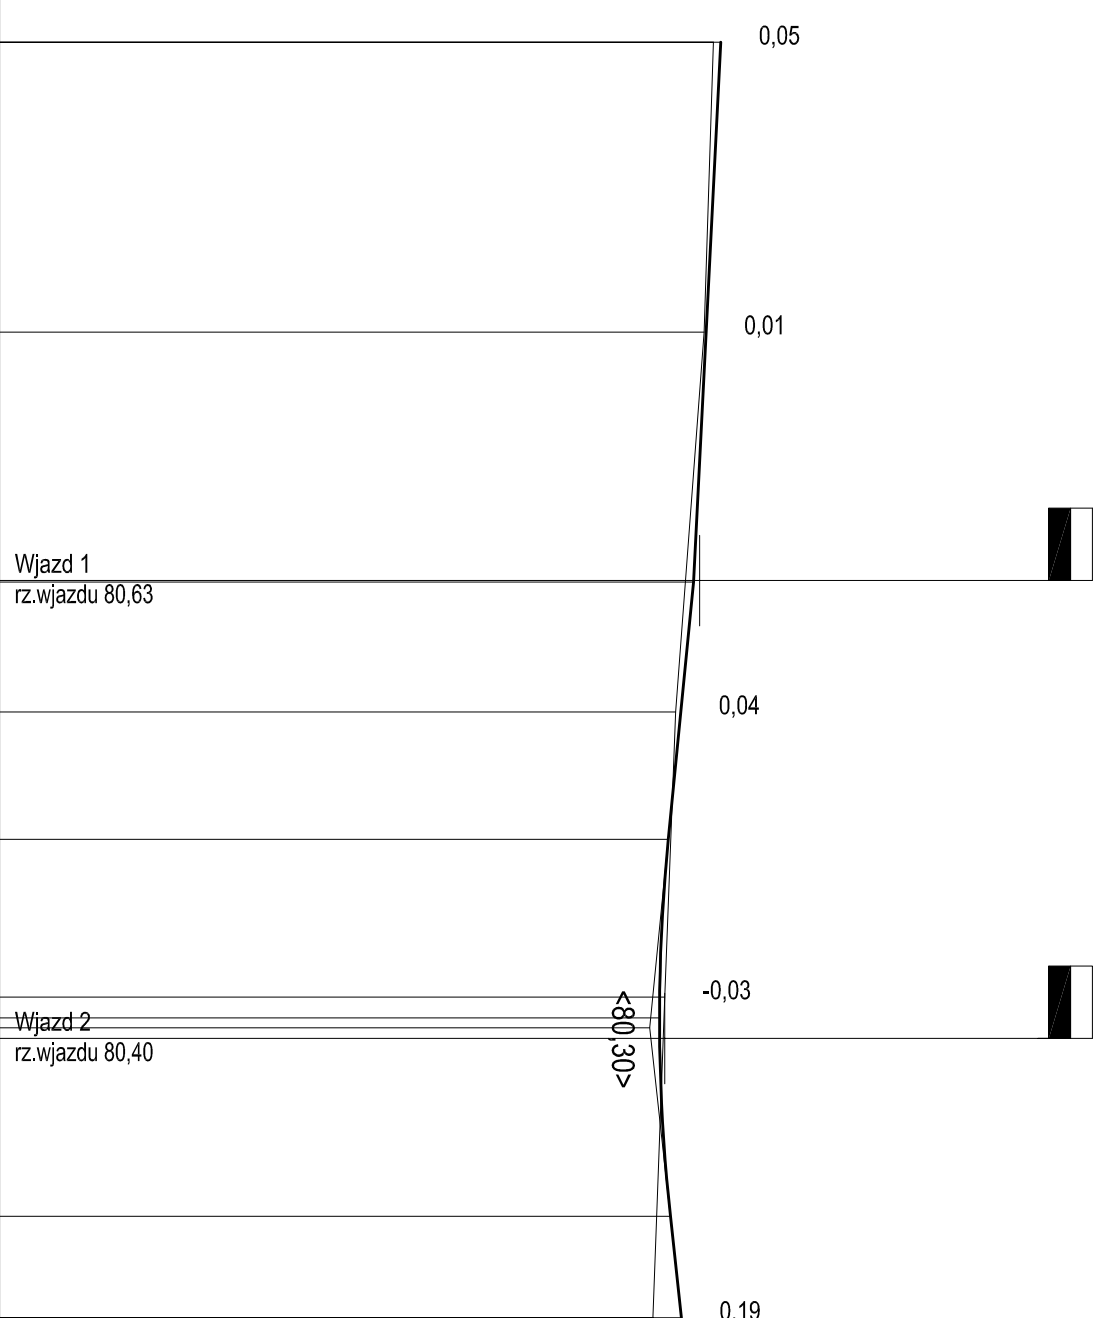

Skala pionowa 1:50

Skala pozioma 1:500

PP=76,00

RZĘDNE NIWELETY		
RZĘDNE NIWELETY	80,77	80,72
ELEMENTY NIWELETY	80,67	80,66
RZĘDNE TERENU	80,59	80,47
ELEMENTY TRASY W PLANIE	80,51	80,40
ODLEGŁOŚCI	80,42	80,32
KILOMETRY I HEKTOMETRY	80,37 80,36 80,37	80,37

Pracownia Projektowa PROJEUD Jarosław Matuszak 88-100 Inowrocław, ul. Poznańska 36		Obiekt	
Typul opracowania:		Profil podłużny Chodnik A-B; C-D; E-F	
Projektant		Branża drogowa	
Inż. Sławomir Słomkowski WPiP.Nr.7/1013/1682 specjalność: inżynieria drogowo-transportowa		Skala	1:500 1:500
Wzrostający		Nr rysunku	3.7
Sprawdzający		Data	09.2007
Inż. Janusz Jurkiewicz GT.III.21/2032917, specjalność: inżynieria drogowo-transportowa		Opracowała	
Wzrostający		mgr inż. Anna Sawińska	

