

Urząd Miejski w Koronowie
Plac Zwycięstwa 1
86-010 Koronowo

Nakło nad Notecią 01-06-2017
MU/KA/L.dz. PEO17P125671

Uzgodnienie

dotyczy: projektu przebudowy ulic Plażowej, Wczasowej, Kąpielowej, Żeglarskiej i Kajakowej w miejscowości Koronowo

Odpowiadając na pismo z dnia 30.05.2017r przesyłamy uzgodniony 1 egzemplarz projektu mapy sytuacyjnej z naniesioną siecią elektroenergetyczną.


W przypadku kolizji urządzeń elektroenergetycznych z w/w inwestycją należy wystąpić do RD Nakło z wnioskiem o określenie warunków na przebudowę kolidujących urządzeń.

Przedłożenie mapy syt. uzgadnia się na następujących warunkach:

1. Istniejąca sieć elektroenergetyczna podziemna własność ENEA Operator Sp. z o. o. zaznaczono na mapie kolorem czerwonym.
2. Szczegółowego ustalenia trasy kabli elektroenergetycznych dokonać na podstawie przekopów poprzecznych.
3. Ustala się 5 metrową strefę ochronną z każdej strony kabli i podziemnych urządzeń elektroenergetycznych w której prace ziemne należy prowadzić sposobem ręcznym.
4. Zastrzegamy możliwość wystąpienia na terenie urządzeń i kabli niezainwentaryzowanych, wyłączonych z eksploatacji.
Powyższy fakt należy niezwłocznie zgłosić do RD Nakło.
5. Wykonawca z 14 – dniowym wyprzedzeniem pisemnie powiadomi o rozpoczęciu prac RD Nakło i sprawdzi aktualność naniesień.
6. Przy prowadzeniu prac w razie odkrycia urządzeń elektroenergetycznych należy niezwłocznie powiadomić RD Nakło i po wyłączeniu urządzeń spod napięcia i pod nadzorem zabezpieczyć przed uszkodzeniem i osiadaniami ziemi poprzez nałożenie na odkryte kable na całej szerokości wykopu rur osłonowych dwudzielnych typu Arot. Skrzyżowania i zbliżenia wykonać zgodnie z obowiązującymi normami a przed zasypaniem zgłosić do odbioru.
7. ENEA Operator Sp. z o.o. informuje że nie będzie ponosiła kosztów przebudowy i poziomowania swoich urządzeń w przypadku zmiany rzędnych wysokości terenu w wyniku realizacji projektu.
8. Zobowiązuje się Inwestora i Wykonawcę robót do przeprowadzenia prac w sposób wykluczający możliwość powstania awarii sieci elektroenergetycznej na skutek prowadzenia tych prac.
9. Uzgodnienie jest ważne przez 6 miesięcy od daty wydania.
10. Niniejsze uzgodnienie jest niezbędnym załącznikiem do projektu.
11. W przypadku kolizji istniejącej sieci elektroenergetycznej z planowanymi robotami budowlanymi lub remontowymi w szczególności w przypadku zbliżenia się do urządzeń znajdujących się pod napięciem, przed przystąpieniem do pracy należy wystąpić do RD Nakło o wyłączenie w uzgodnionym terminie urządzeń elektroenergetycznych spod napięcia.

Z poważaniem

zał. 1 - egz. map
k/o
MU-a/a

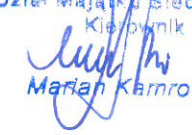ENEA Operator Sp. z o.o.
Rejon Dystrybucji Nakło
Dział Majałku Sieciowego
Kierownik

Marian Karnowski


Centrala


ENEA Operator Sp. z o.o.
60-479 Poznań, ul. Strzeszyńska 58

tel. +48 / 61 850 41 10
faks +48 / 61 850 44 47

NIP 782 237 71 60
REGON 300455398

kontakt@operator.enea.pl
www.operator.enea.pl

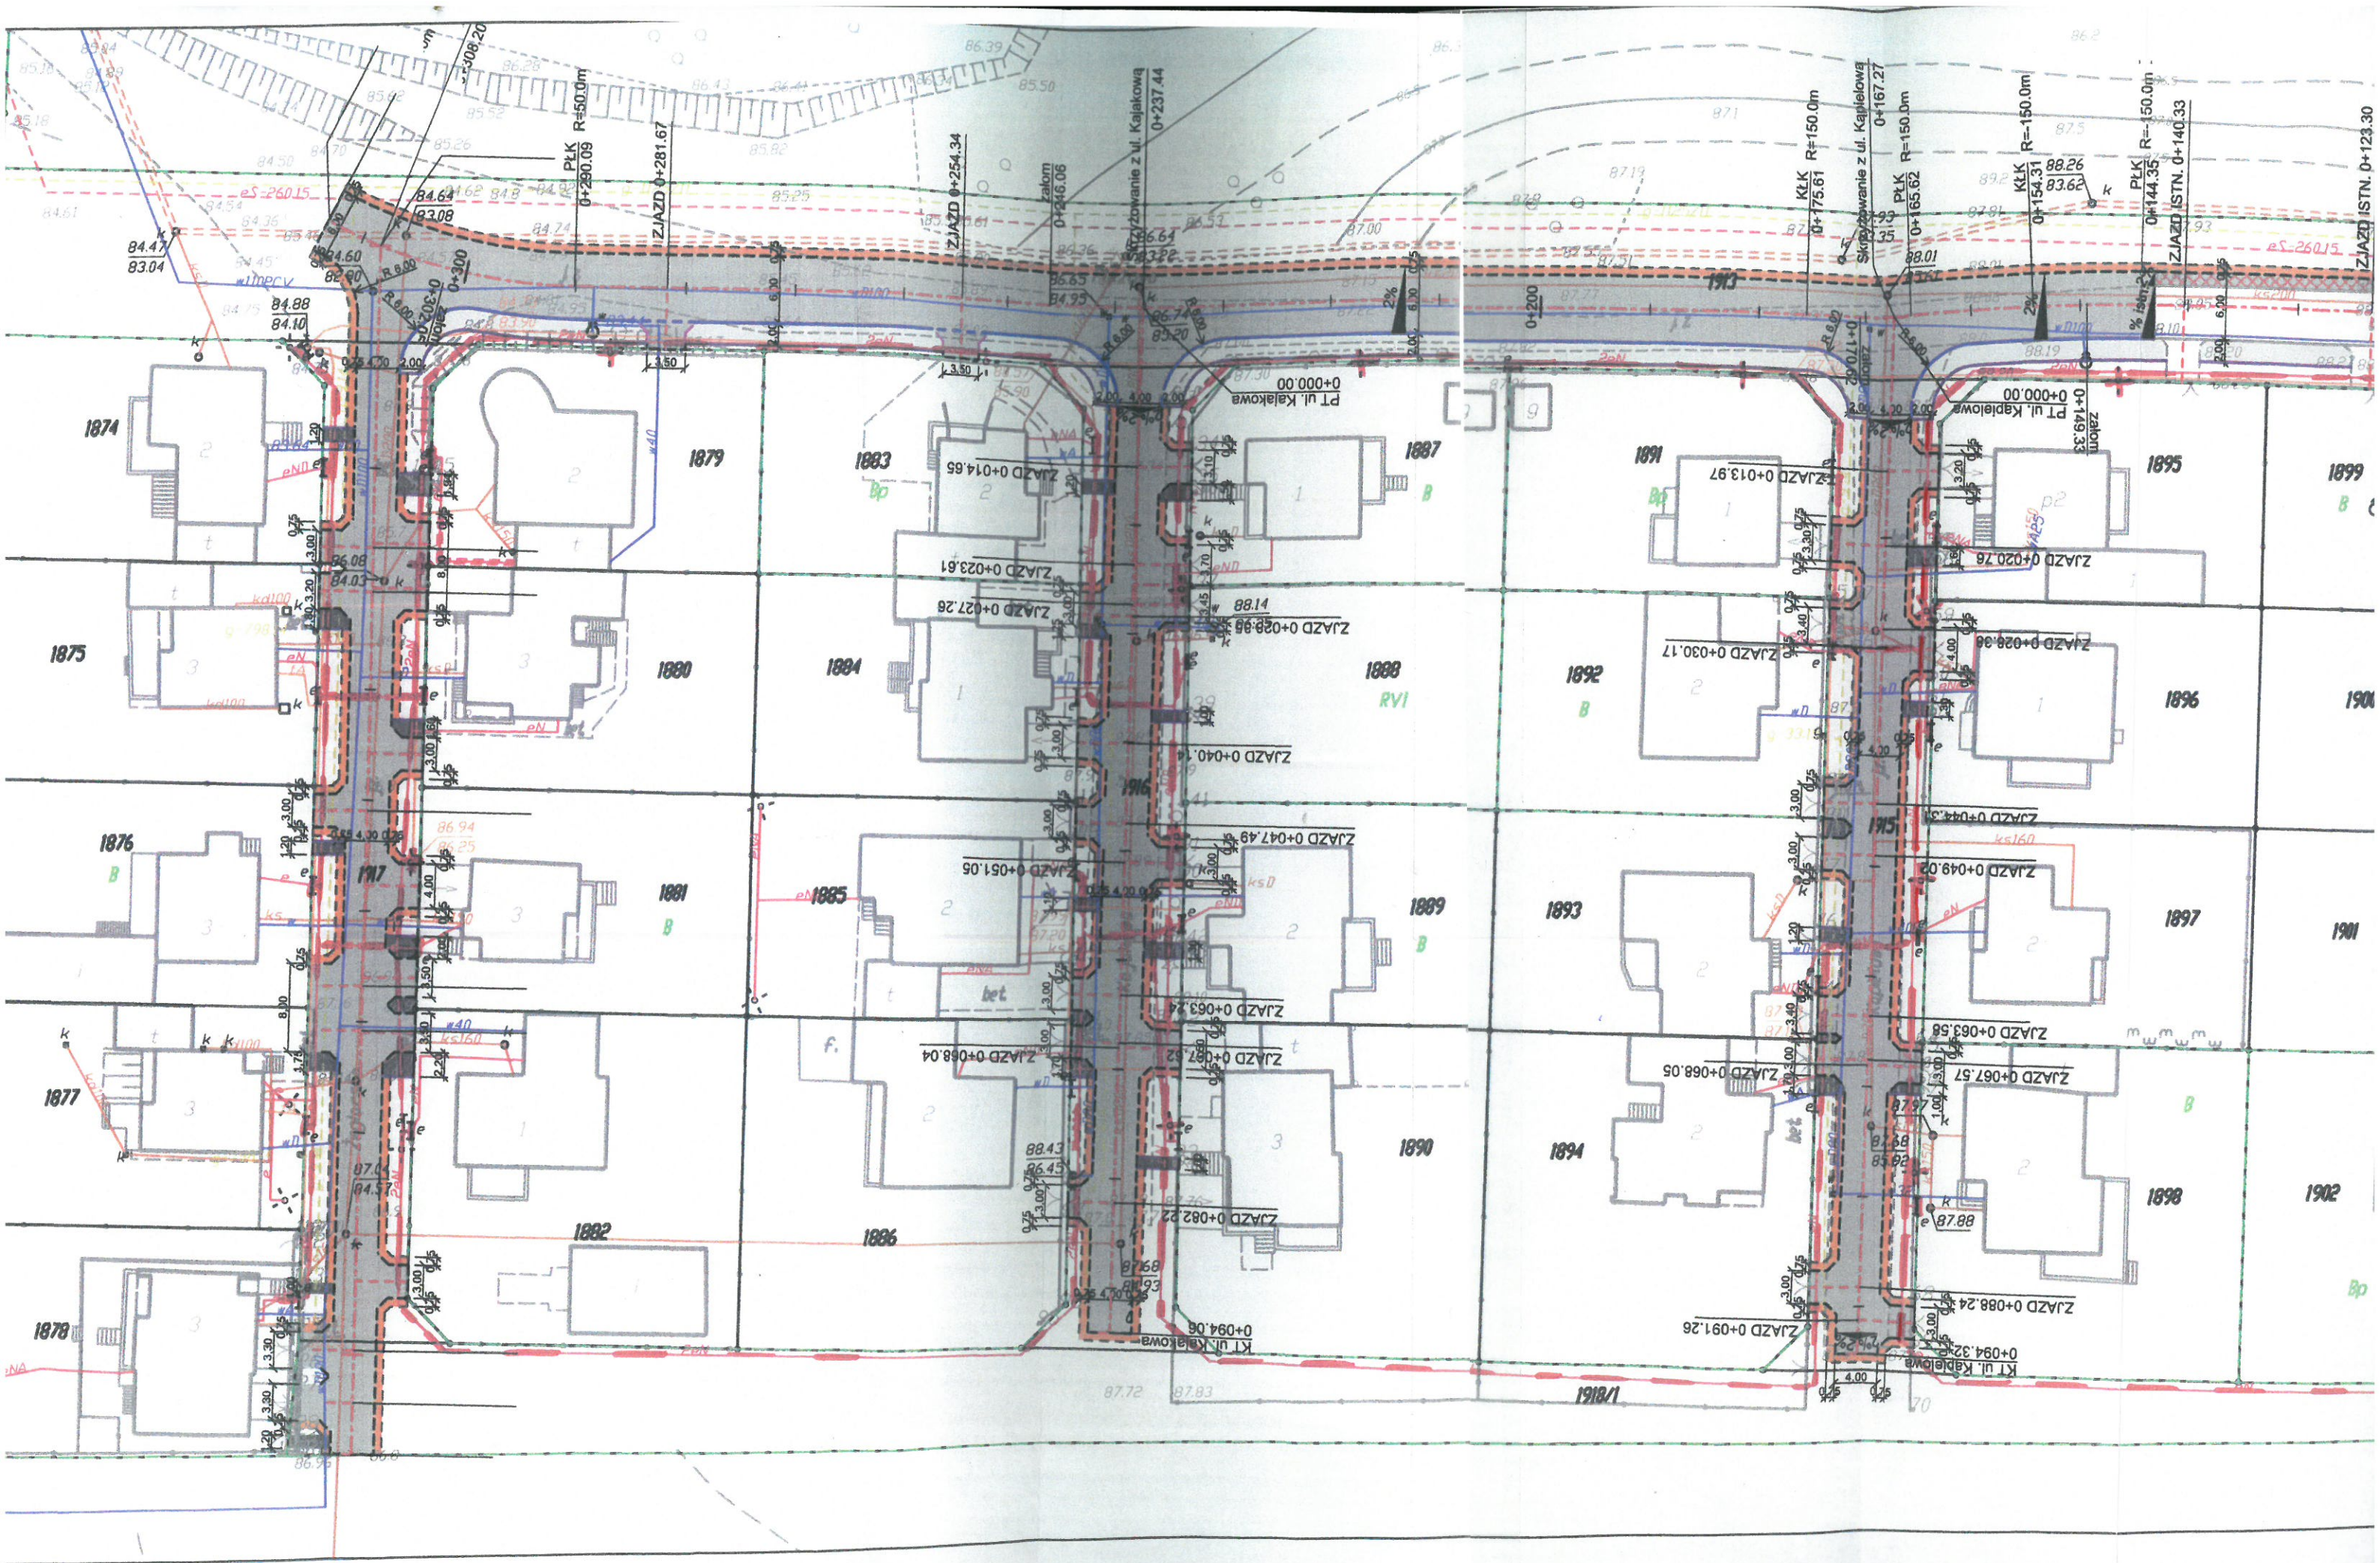

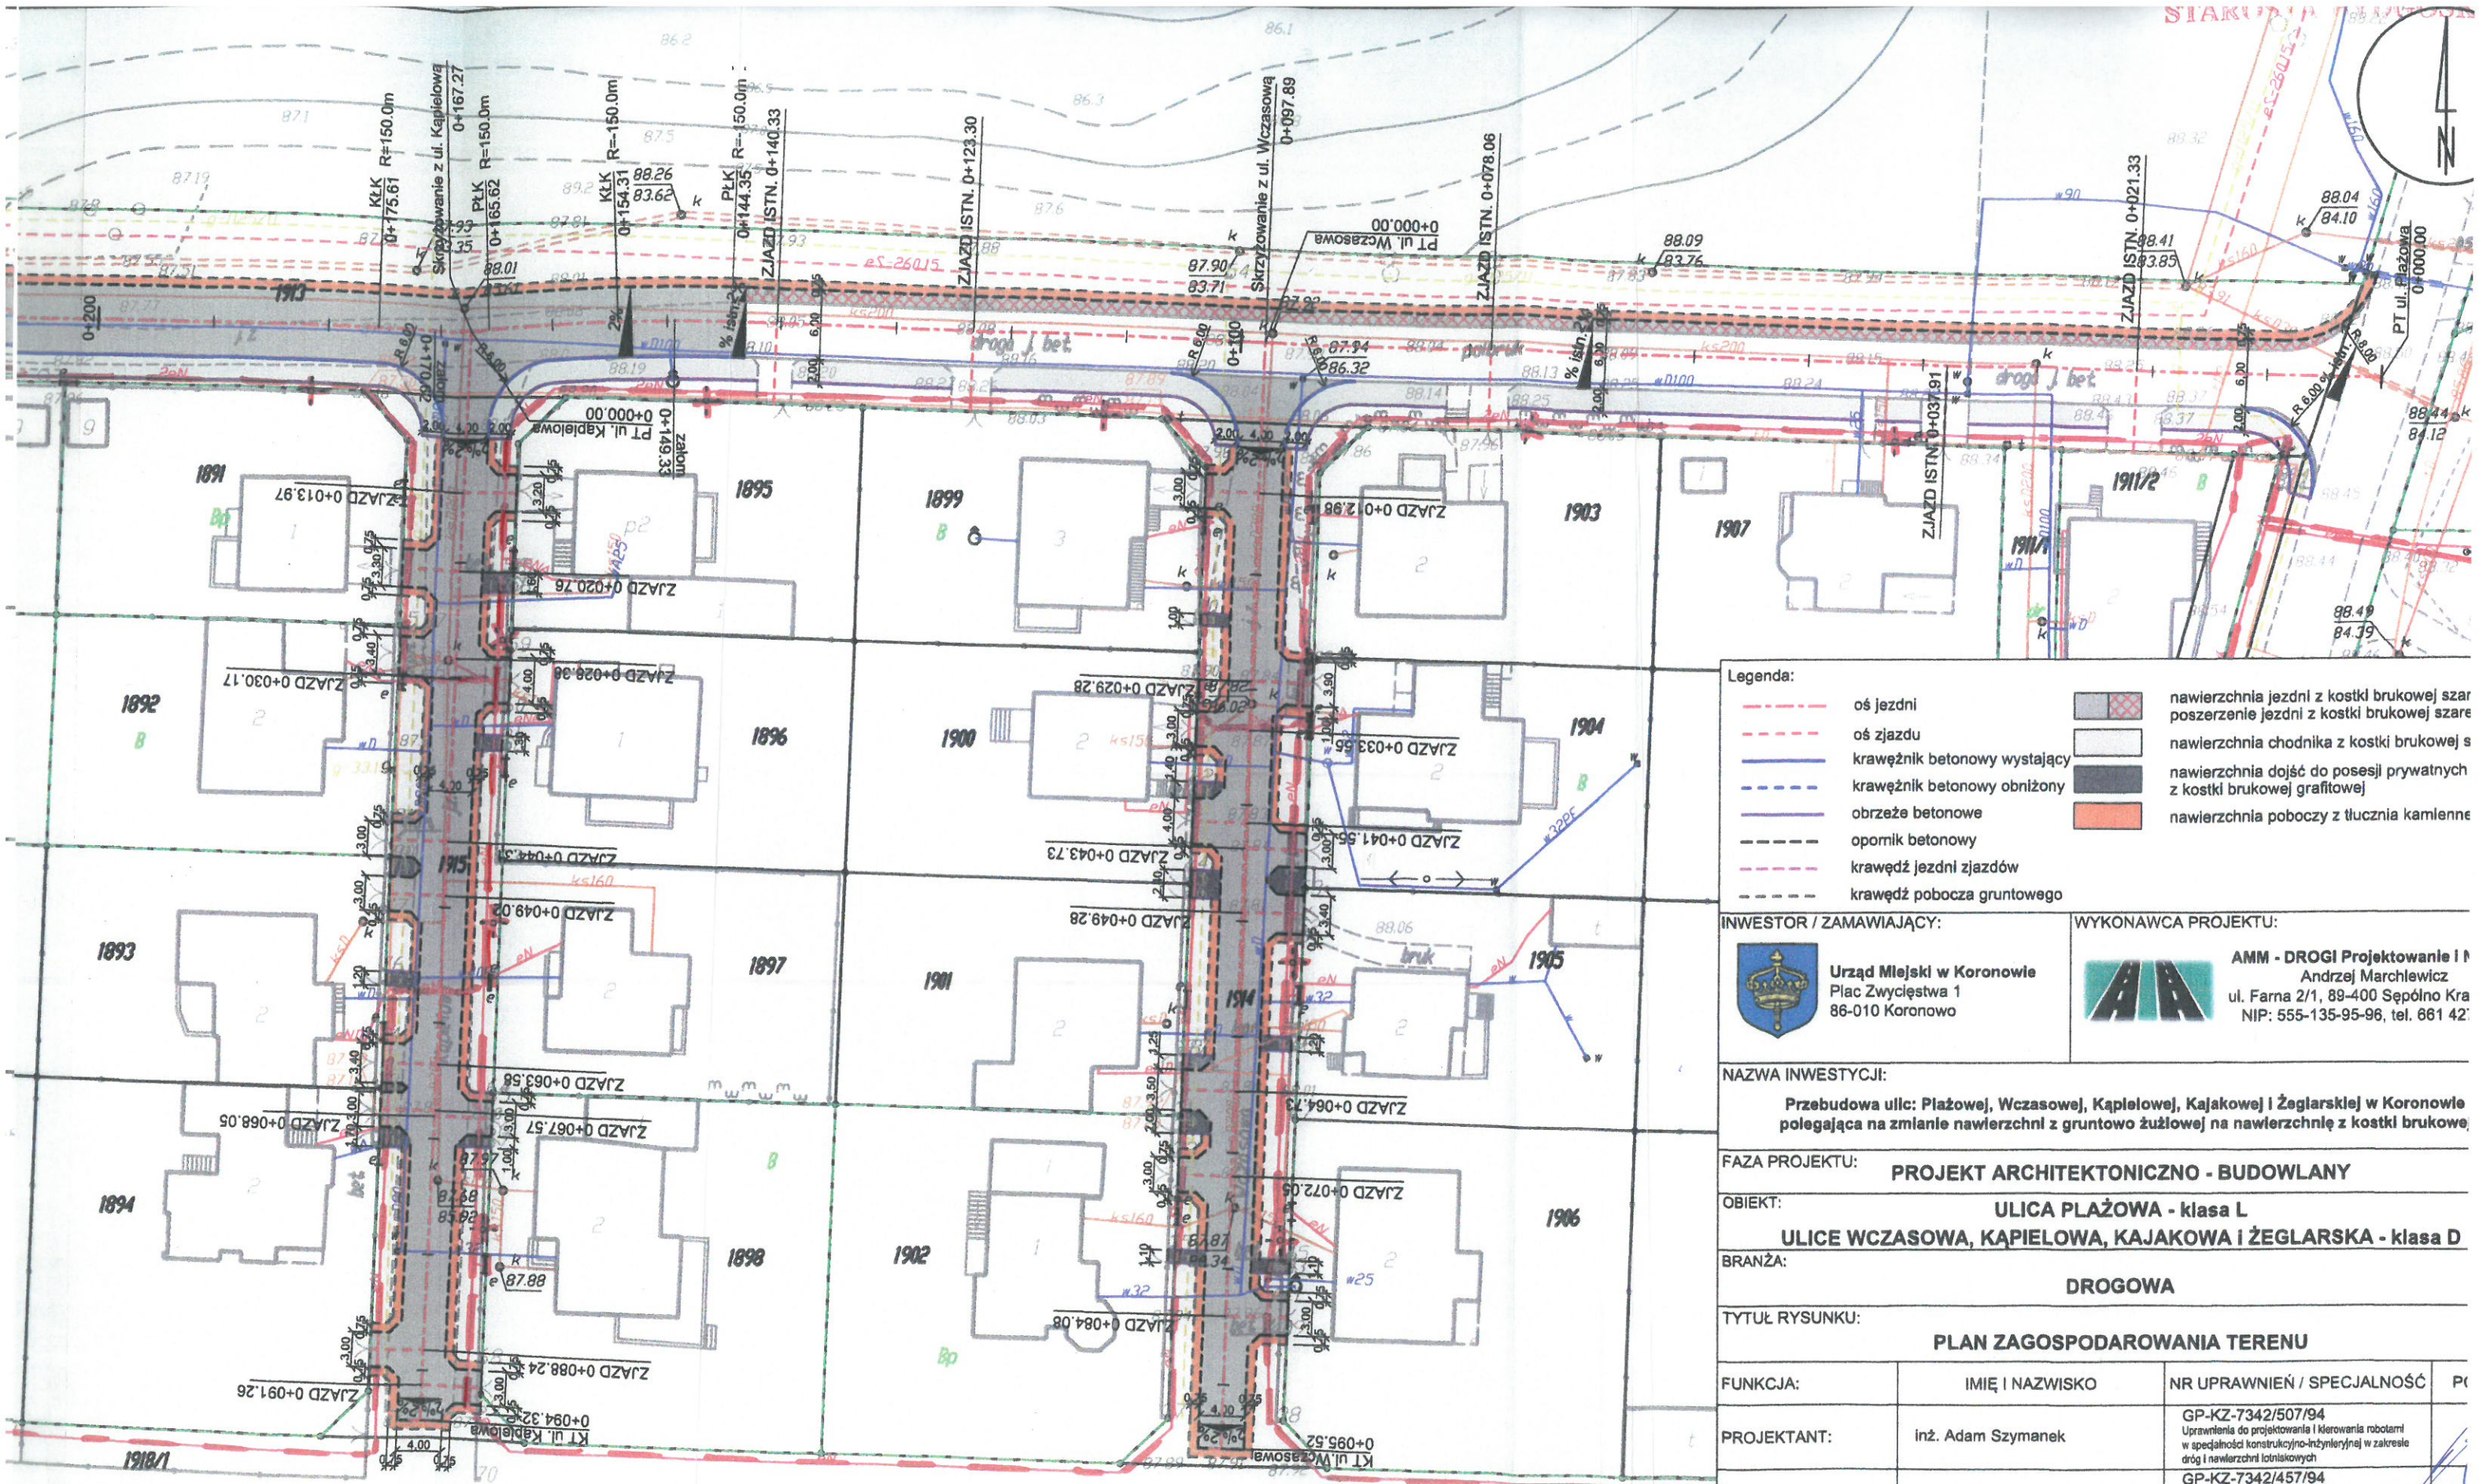

Legenda:

- | | | |
|--------------------------------|--|--|
| — oś jezdni | | nawierzchnia jezdni z kostki brukowej szar |
| — oś zjazdu | | poszerzenie jezdni z kostki brukowej szare |
| — krawężnik betonowy wystający | | nawierzchnia chodnika z kostki brukowej s |
| — krawężnik betonowy obniżony | | nawierzchnia dojeżdż do posesji prywatnych |
| — obrzeże betonowe | | z kostki brukowej grafitowej |
| — opomnik betonowy | | nawierzchnia poboczy z tłucznia kamienne |
| — krawędź jezdni zjazdów | | |
| — krawędź pobocza gruntowego | | |

INWESTOR / ZAMAWIAJĄCY:



Urząd Miejski w Koronowie
Plac Zwycięstwa 1
86-010 Koronowo

WYKONAWCA PROJEKTU:



AMM - DROGI Projektowanie i Inżynieria
Andrzej Marchlewicz
ul. Farna 2/1, 89-400 Sępólno Krajeńskie
NIP: 555-135-95-96, tel. 661 42 11

NAZWA INWESTYCJI:

Przebudowa ulic: Plażowej, Wczasowej, Kapielewa, Kajakowej i Żeglarskiej w Koronowie polegająca na zmianie nawierzchni z gruntowo żużlowej na nawierzchnię z kostki brukowej.

FAZA PROJEKTU:

PROJEKT ARCHITEKTONICZNO - BUDOWLANY

OBIEKT:

ULICA PLAŻOWA - klasa L
ULICE WCZASOWA, KAPIELOWA, KAJAKOWA I ŻEGLARSKA - klasa D

BRANŻA:

DROGOWA

TYTUŁ RYSUNKU:

PLAN ZAGOSPODAROWANIA TERENU

FUNKCJA:	IMIĘ I NAZWISKO	NR UPRAWNIEN / SPECJALNOŚĆ	PODSZCZEGÓLNE
PROJEKTANT:	inż. Adam Szymanek	GP-KZ-7342/507/94 Uprawnienia do projektowania i kierowania robotami w specjalności konstrukcyjno-inżynierskiej w zakresie dróg i nawierzchni lotniskowych	
SPRAWDZAJĄCY:	mgr inż. Andrzej Marchlewicz	GP-KZ-7342/457/94 Uprawnienia do kierowania robotami w specjalności konstrukcyjno-inżynierskiej w zakresie dróg i nawierzchni lotniskowych	
DATA:	NR RYS:	SKALA:	
08.2015	2.0	1:500	EGZ

Uzgodniono w
Enea Operator Sp. z o.o.
Rejon Dystrybucji Nakło

Adres: pofabryka, przebudowa
ul. Wczasowej, Kapielewa,
Kajakowej, Żeglarskiej w Koronowie
dnia 1.06.2014r.

ENEA Operator Sp. z o.o.
Rejon Dystrybucji Nakło

Nakło n/Not. Dnia 01.06.2007

NANIESIENIE

dotyczy: projektu przebudowy ul. Piłsudskiego, Wznowy, Zgody
w miejscowości Kąkolice, w m. Karłowice

Istniejącą i projektowaną sieć elektroenergetyczną naniesiono orientacyjnie.
Naniesione kable i urządzenia elektroenergetyczne stanowią majątek ENEA Operator Sp. Z o.o.

OZNACZENIA:

Granice naniesienia

Linia napowietrzna: SN:

Linia kablowa SN:

Linia napowietrzna nn:

Linia kablowa nn : — — — — —

Warunki naniesienia

1. Dokonać szczegółowego ustalenia przebiegu tras kabli elektroenergetycznych na podstawie wykonania przekopów poprzecznych.
2. Ustala się 5 - metrową strefę ochronną z każdej strony kabli i podziemnych urządzeń elektroenergetycznych w której prace ziemne należy prowadzić sposobem ręcznym.
3. Skrzyżowania i zbliżenia do istniejących oraz projektowanych urządzeń elektroenergetycznych wykonać zgodnie z PN-E-05125 i PN-E-05100-1. W miejscach skrzyżowania kable elektroenergetyczne zabezpieczyć przed uszkodzeniem osłonami przy zastosowaniu rur ochronnych, dzielonych i przed zasypaniem zgłosić do sprawdzenia technicznego w REJONIE DYSTRYBUCJI NAKŁO.
4. W miejscach kolizji z urządzeniami elektroenergetycznymi, prace prowadzić pod nadzorem REJONU DYSTRYBUCJI NAKŁO. O przystąpieniu do robót, powiadomić pisemnie REJON DYSTRYBUCJI NAKŁO z 14 - dniowym wyprzedzeniem i sprawdzić aktualność naniesień oraz złożyć wniosek o wyłączenie urządzeń elektroenergetycznych na czas prowadzonych prac Kosztami nadzoru REJON DYSTRYBUCJI NAKŁO obciąża inwestora.
5. Po rozwiązaniu kolizji, dokonać metodą bezpośrednią jej inwentaryzacji geodezyjnej na koszt inwestora, którą w dniu odbioru technicznego należy przekazać do REJONU DYSTRYBUCJI NAKŁO.
6. Nie wyklucza się istnienia w terenie nie zinwentaryzowanych kabli i urządzeń elektroenergetycznych czynnych i wyłączonych z eksploatacji. W przypadku wystąpienia takich urządzeń, należy niezwłocznie powiadomić o tym fakcie REJON DYSTRYBUCJI NAKŁO w celu określenia trybu postępowania z tym uzbrojeniem. Zobowiązuje się inwestora budowlanego obiektu i wykonawcę robót do prowadzenia prac wykluczających możliwość powstania awarii sieci elektroenergetycznej oraz:
 - pokrycia kosztów usunięcia ewentualnej awarii i jej skutków.
 - poniesienia kosztów związanych z ewentualnym wstrzymaniem dostawy energii elektrycznej dla odbiorców ENEA S.A.
 - udzielenia pomocy materialnej i sprzętu w celu niezwłocznego usunięcia awarii i jej skutków.
 - powiadomienia na swój koszt odbiorców energii elektrycznej ENEA S.A., o przyczynach braku energii, w skutek ewentualnej awarii
7. Prace budowlane wykonywać w oparciu o aktualnie obowiązujące normy w tym zakresie.
8. Naniesienie stanowi integralną część projektu budowlanego w zakresie kolizji z siecią elektroenergetyczną.
9. W przypadku kolizji istniejącej sieci elektroenergetycznej z planowanymi robotami budowlanymi lub remontowymi w szczególności w przypadku zbliżenia się do urządzeń znajdujących się pod napięciem, przed przystąpieniem do pracy należy wystąpić do RD Nakło o wyłączenie w uzgodnionym terminie urządzeń elektroenergetycznych spod napięcia.

WAGI

aniesienie ważne do dnia 06 miesięcy od daty wydania

.....
podpis

.....
podpis

ENEA Operator Sp. z o.o.
Rejon Dystrybucji Nakło
19-100 Nakło, ul. Nowa 41A
tel. 052 287 14 01, faks 052 587 14 44
REGON 140455398, NIP 782-23-77-160