POMIAR POWIERZCHNI SŁUŻEBNOŚCI PRZEJŚCIA I PRZEJAZDU

skala 1:500

woj.: kujawsko - pomorskie
powiat: bydgoski
jedn. ewid.: Koronowo - G [040304_5]

obręb: WTELNO [0033]
działka nr: 260/7

sekcja mapy nr: 6.196.20.21.2.4
PUWG: 2000/6
układ wysokości: PL-EVRF2007-NH
data: 09-11-2021r.

Usługi Geodezyjne Filip Szramkowski
86-065 Łochowo, ul Spokojna 3
NIP: 5542942907, REGON 365876258
e-mail: szramkowski.geodeta@gmail.com
tel.: 783 701 174
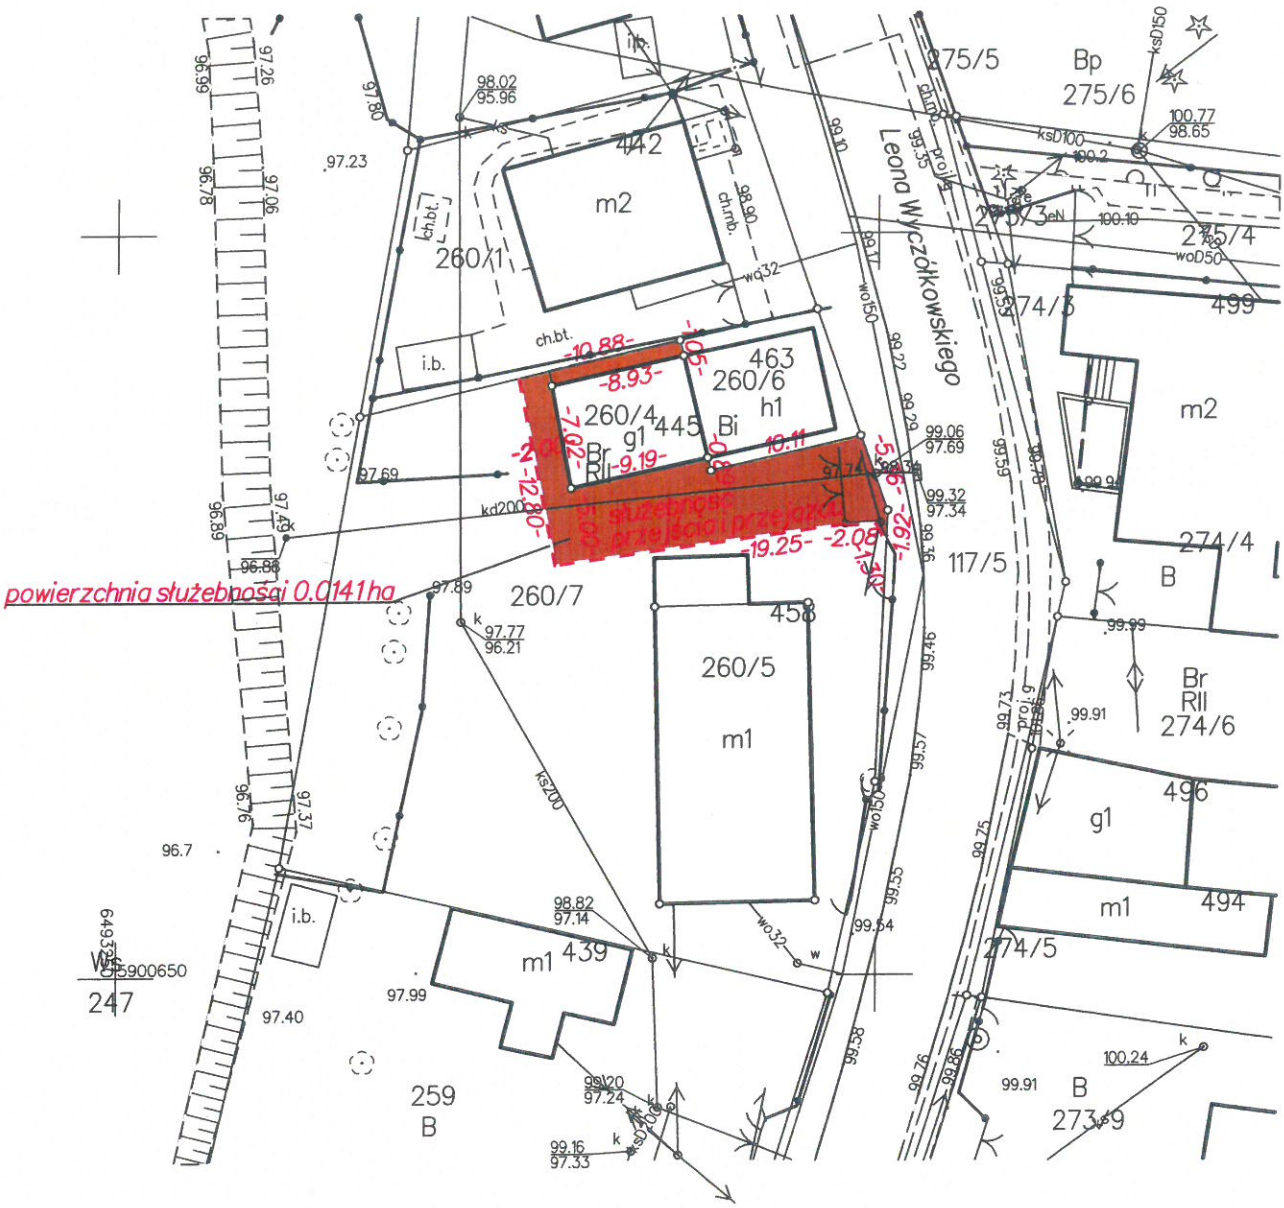
Filip Szramkowski
inż. geodeta Nr Uprr. 23169
tel.: 783701174, szramkowski.geodeta@gmail.com
ul. Spokojna 3, 86-065 Łochowo